





voorgevel appartement 10 (schaal 1:100)

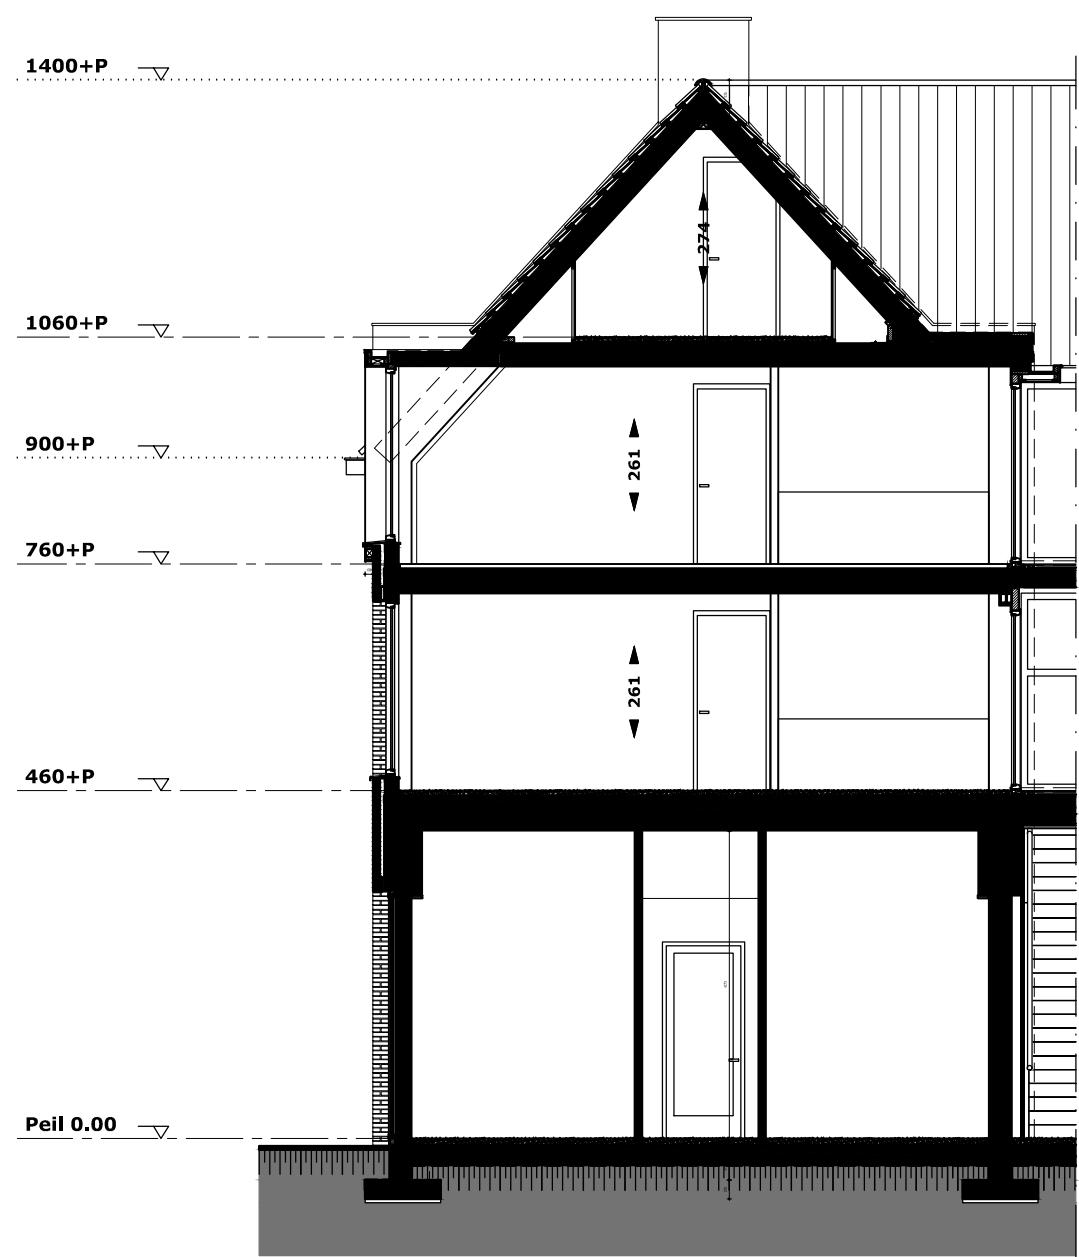


doorsnede (schaal 1:100)




achtergevel appartement 10 (schaal 1:100)

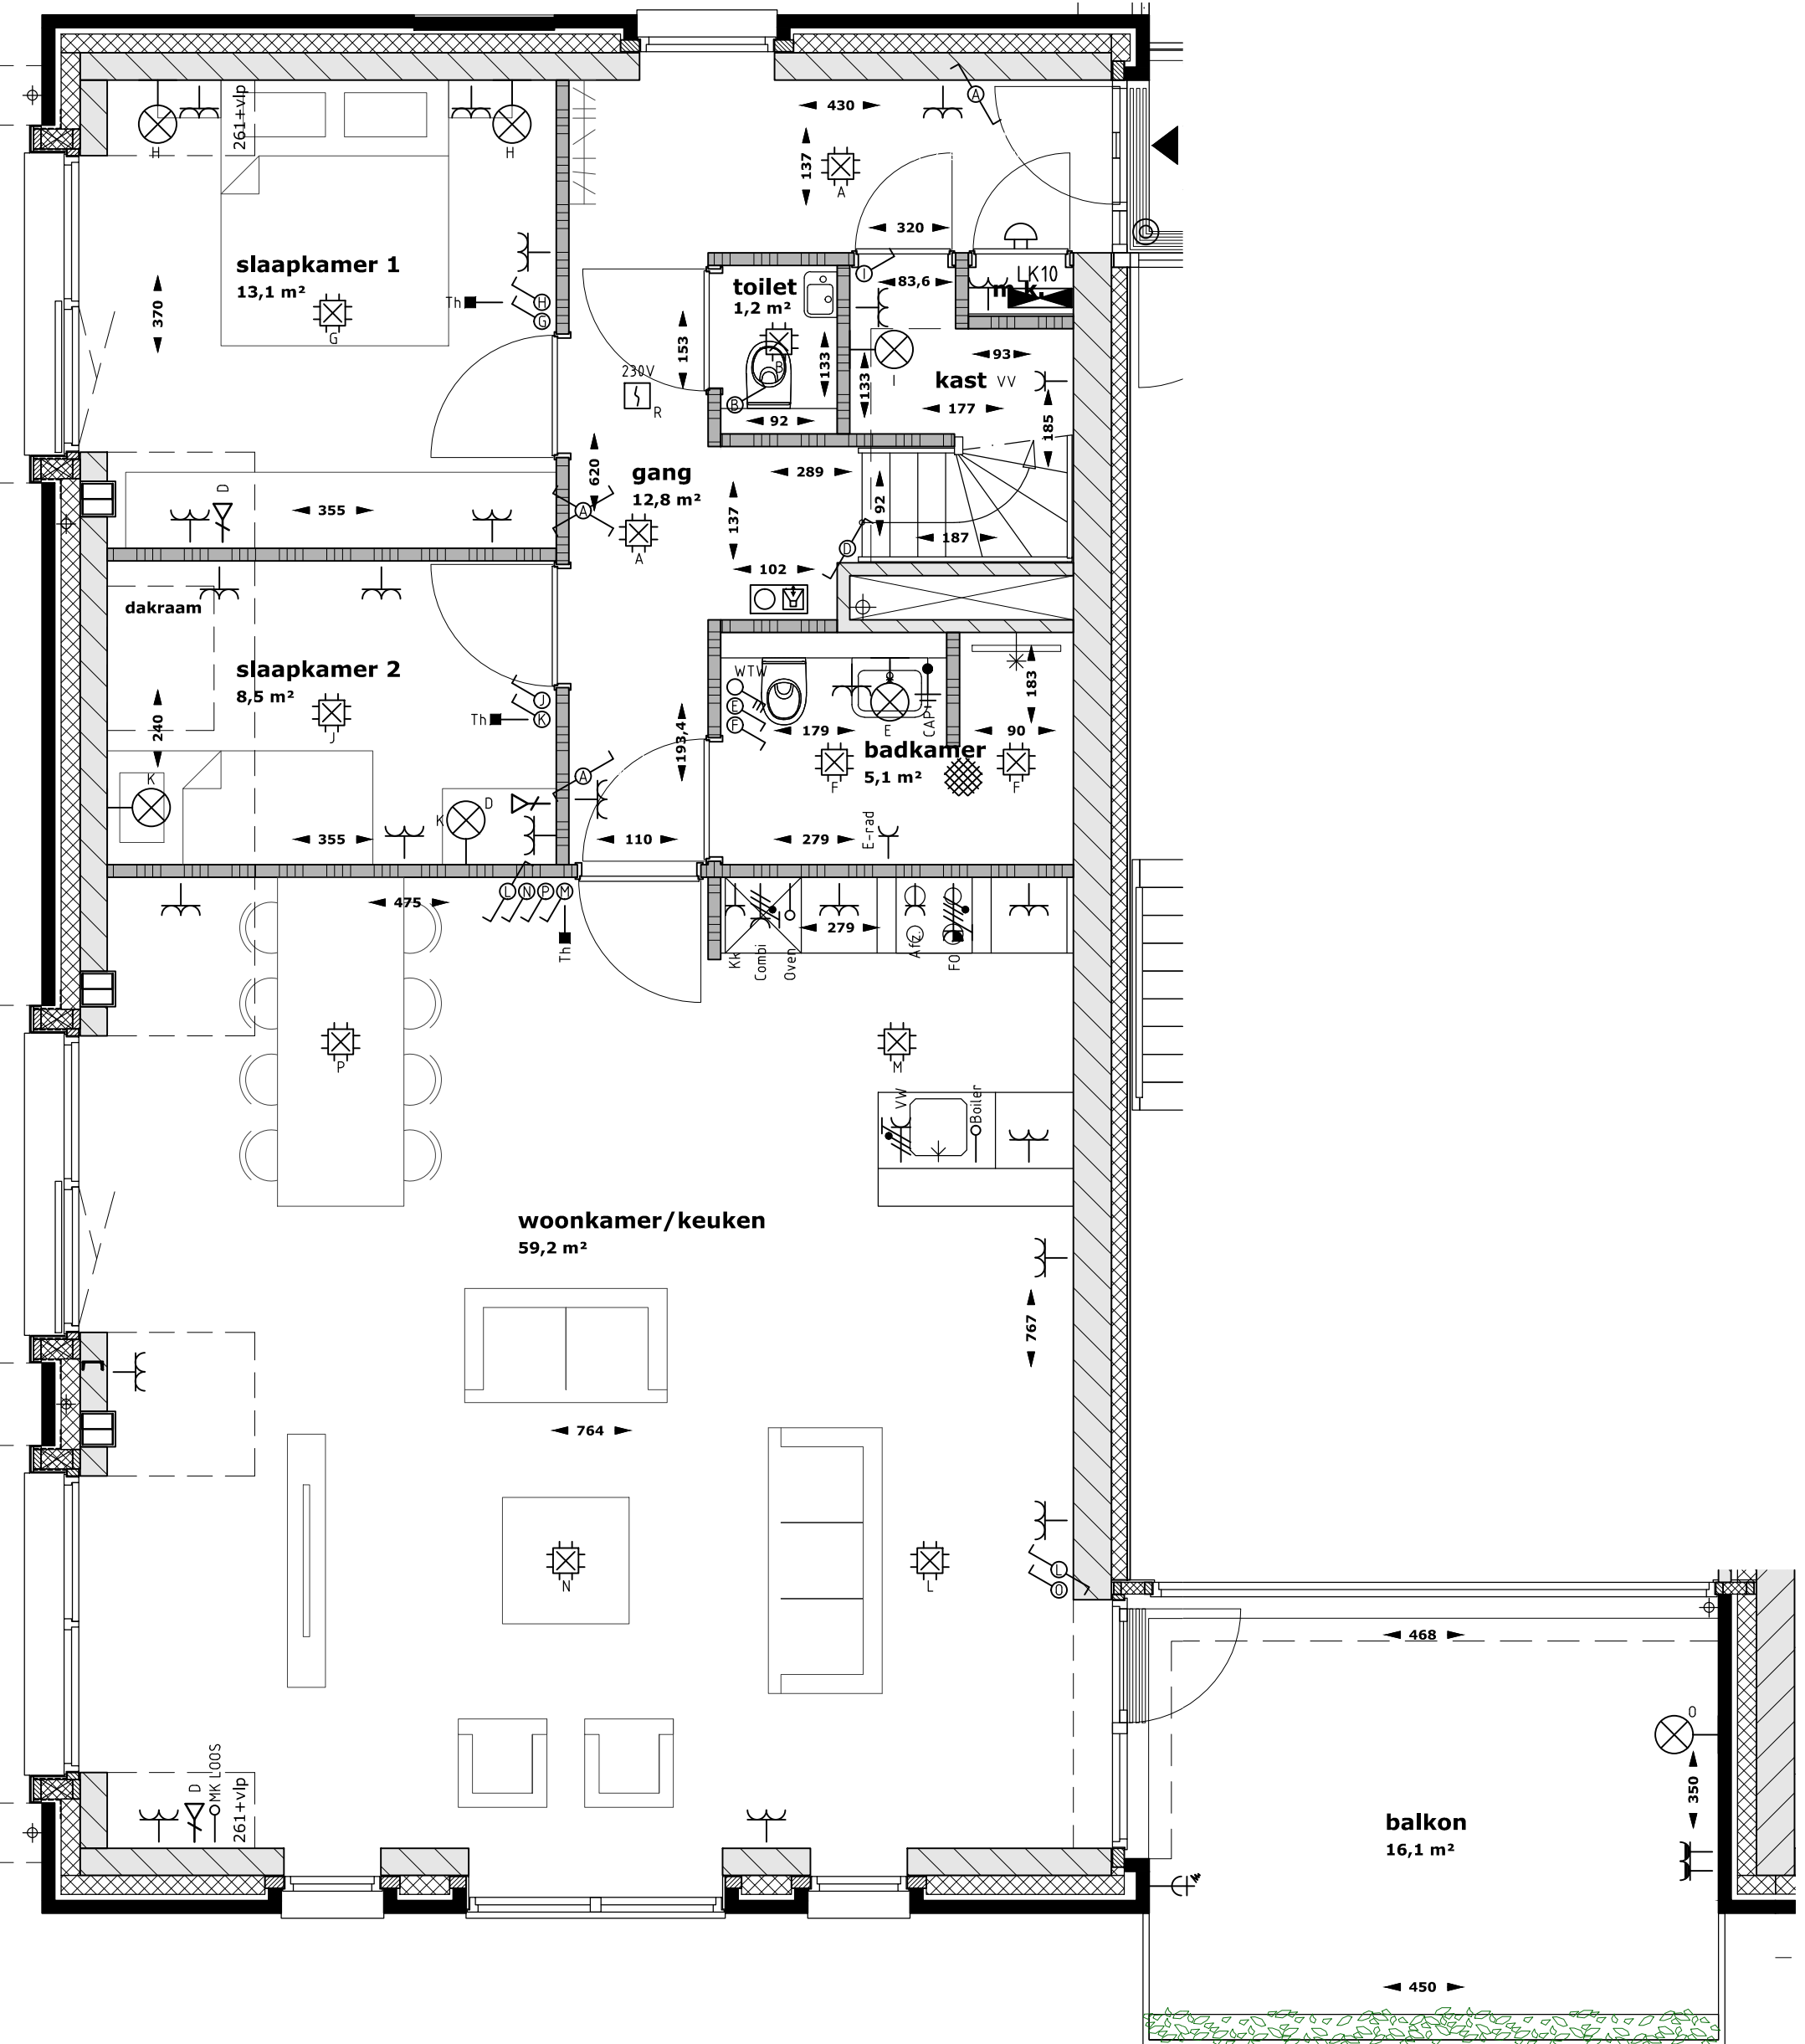

plattegrond 2e verdieping appartement 10 (schaal 1:50)

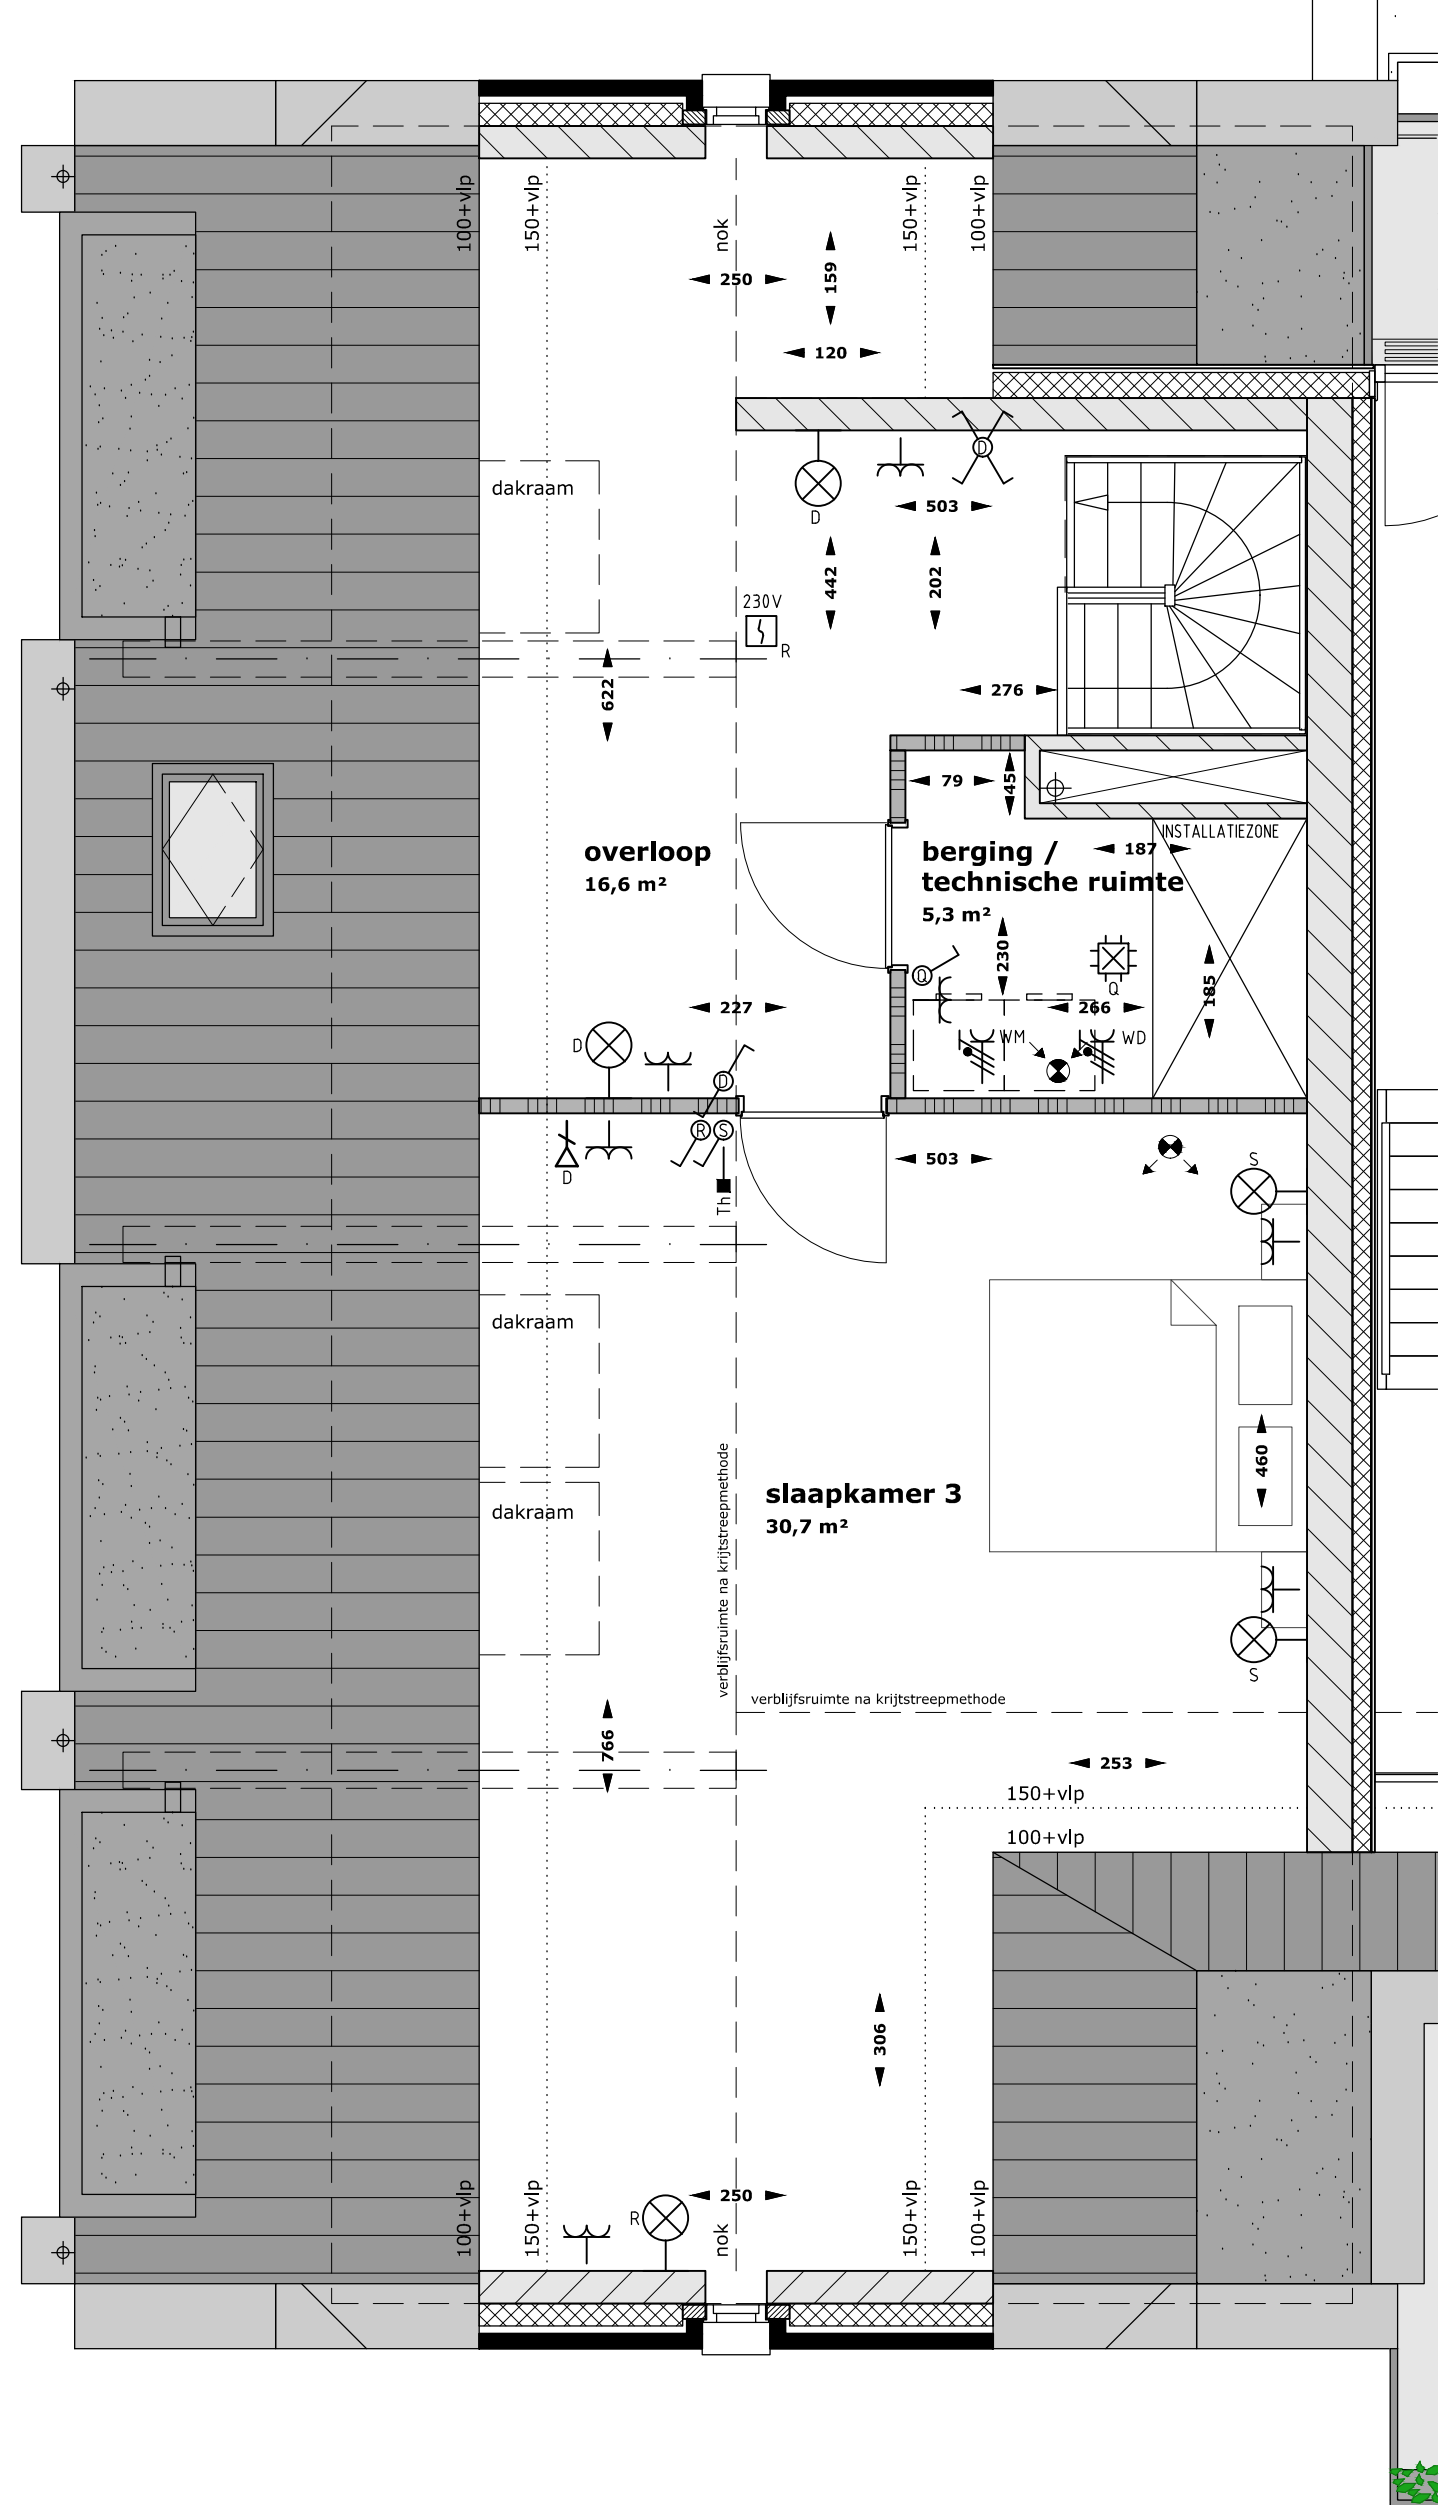


plattegrond 3e verdieping appartement 10 (schaal 1:50)

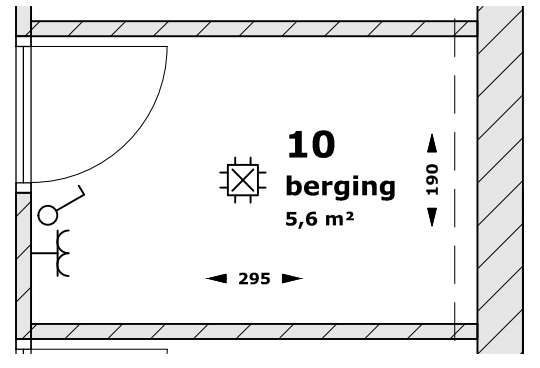


plattegrond berging appartement 10




linkerzijgevel appartement 10

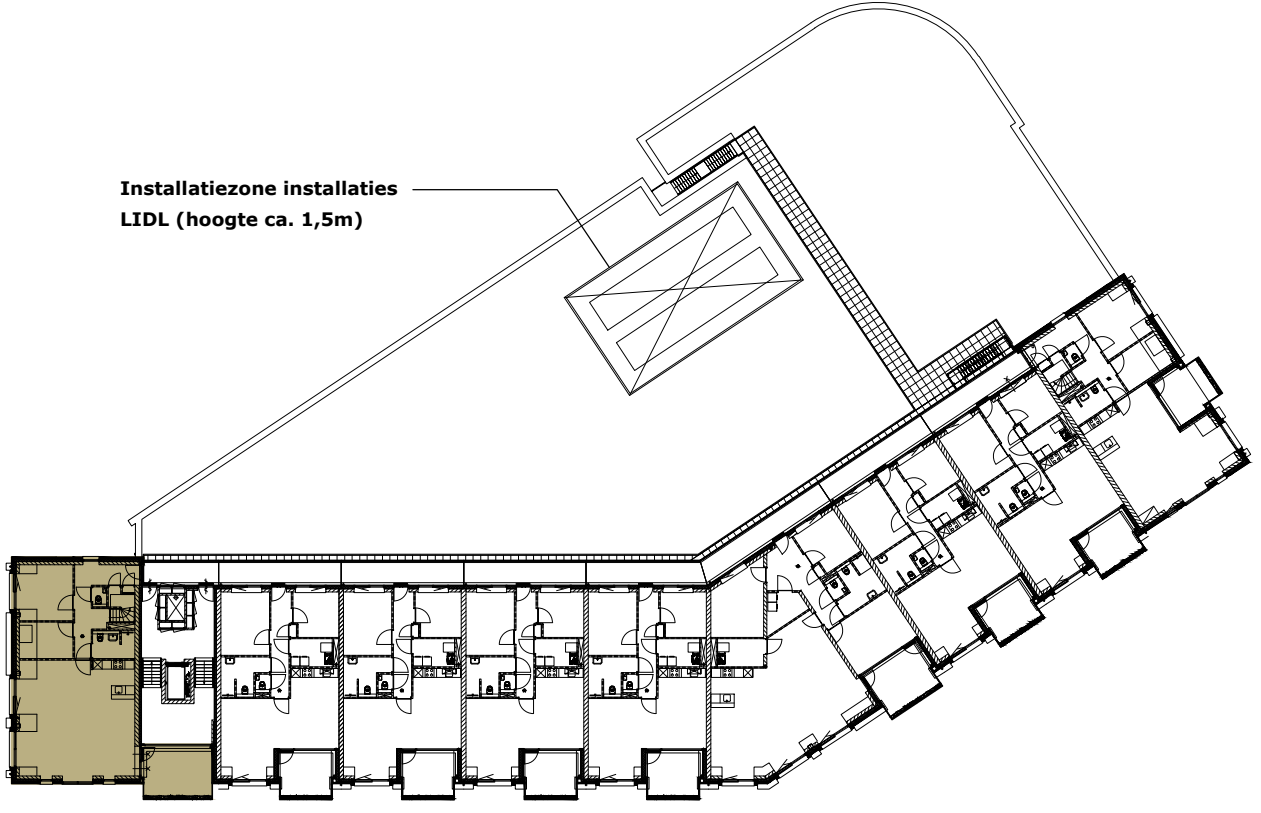

plattegrond 2e verdieping, locatie appartement 10

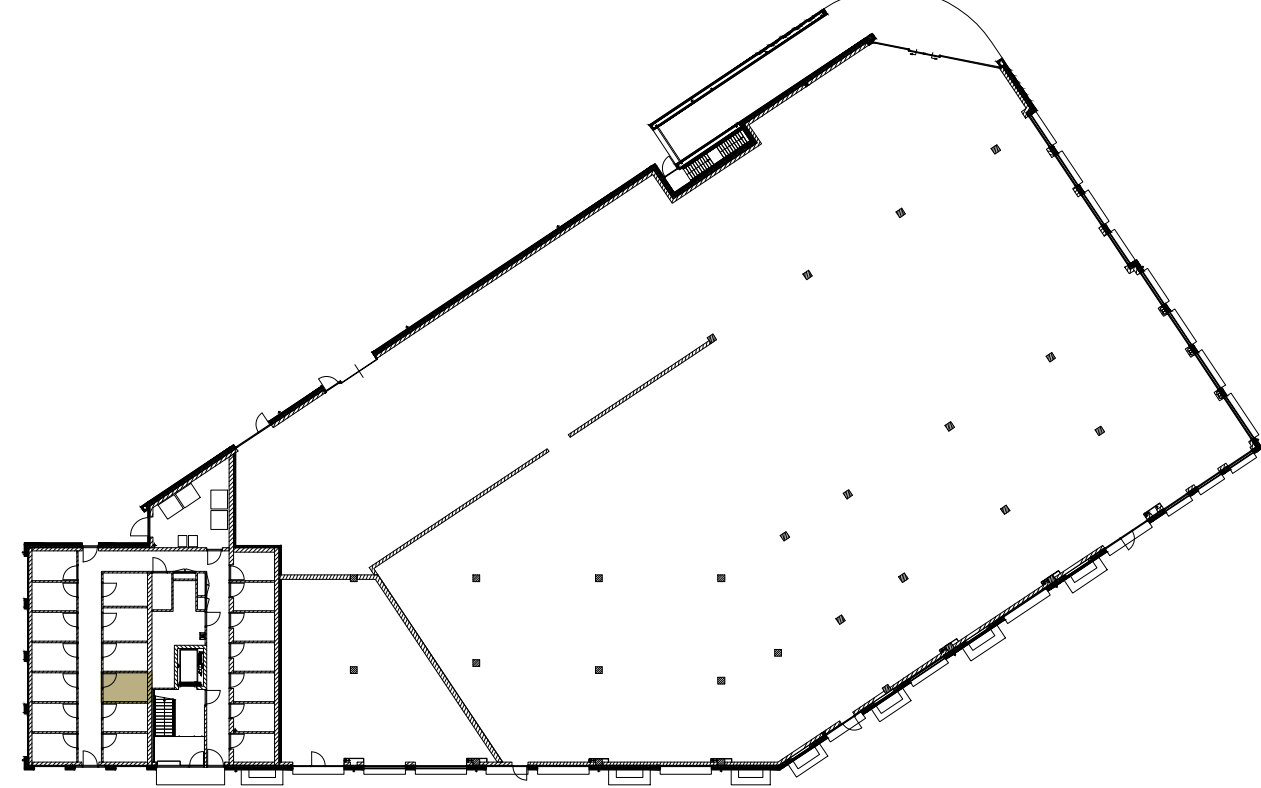

plattegrond begane grond, locatie berging appartement 10

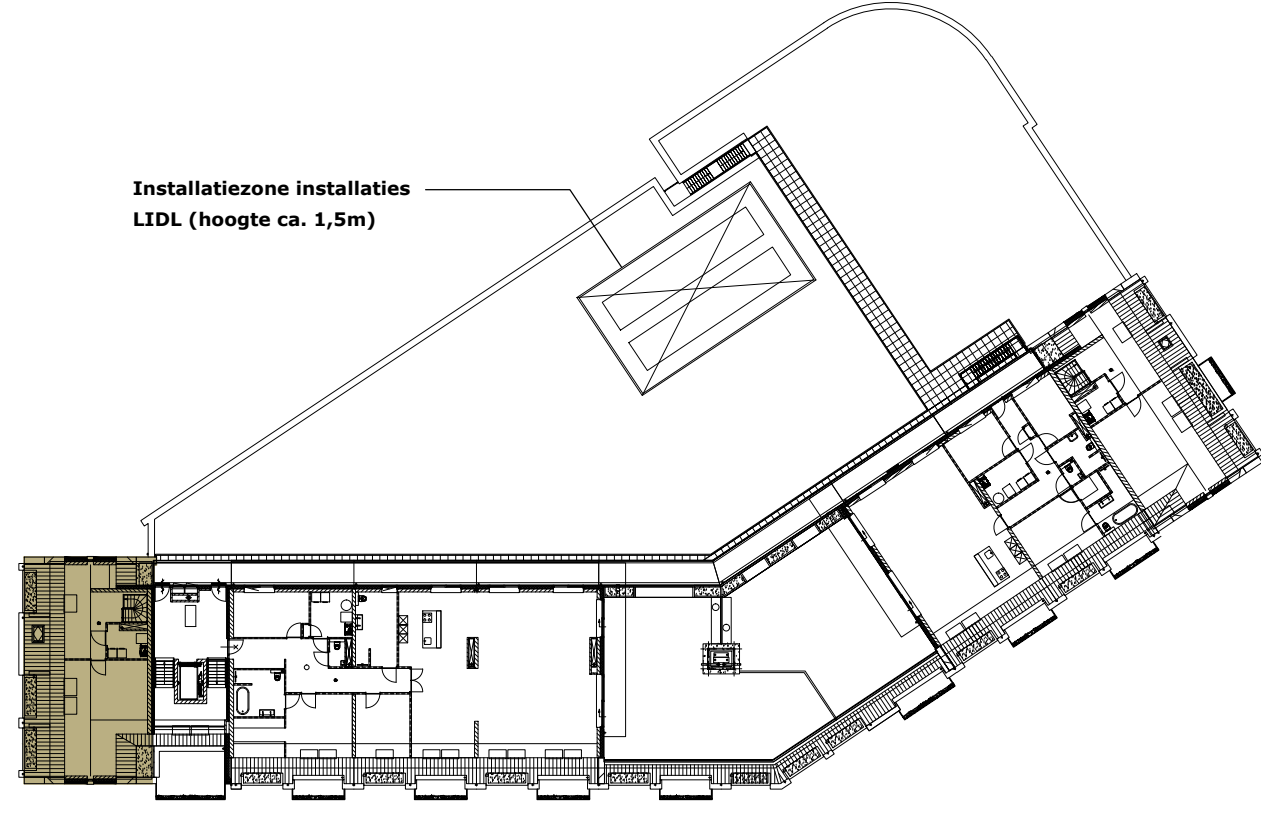

plattegrond 3e verdieping, locatie appartement 10

algemeen

- Posities van de radiator, WTW toe- en afvoerroosters en andere installatie-elektrische onderdelen zijn indicatief weergegeven en worden na uitwerking van de werktekeningen vastgesteld.
- Bij moed rekening worden gehouden met een onderhoudsruimte voor de WTW en warmtepomp van circa 60cm.
- Sanitair is indicatief weergegeven. Sanitair conform sanitairbrochure.
- Tegels werken conform technische omschrijving.
- Keuken is indicatief weergegeven. Keuken conform 0-tekeningen leverancier.
- De op tekening aangegeven maten zijn circa maten in cm. U dient er rekening mee te houden dat na het aanbrengen van moed- en vloerwerk (tegels, vloerwerk etc.) de afmetingen kunnen afwijken.
- Hoogte circa 260cm.

symbolen W-installaties

- luchtoevoerventiel ventilatiesysteem
- luchtafzuigventiel ventilatiesysteem
- buitenkraan

symbolen elektra

- Wandarmatuur
- Lichtpunt centraaldoos
- Drukknop
- Enkelpolige schakelaar
- Wisselschakelaar
- Kruisschakelaar
- 3-standen schakelaar WTW-ventilatiesysteem
- Enkelvoudige wandcontactdoos en randraad
- 2-voudige wandcontactdoos en randraad
- 2-voudige wandcontactdoos waterdicht en randraad
- Wandcontactdoos 230VAC (2F-N-PE) perilex
- Enkelvoudige wandcontactdoos 230VAC (F-N-PE) perilex
- Aansluitpunt 230VAC (F-N-PE)
- Aansluitpunt 230VAC (F-N-PE) met schakelaar
- Aansluitpunt UTP
- Loze leiding
- Aansluitpunt bedraad
- Bel
- Intercom
- Centraal aardpunt
- Aardmat
- 230V Optische rookmelder
- Verdelingsinrichting

VAN BEIJSTERVELDT & GOMMERS ARCHITECTEN

Alphenseweg 69, 5126 AB, Gilze
Leidschendam 15, 4841 JH, Pijnacker

Tel: 0161 23 35 20
info@beijsterveldt-gommers.nl
www.beijsterveldt-gommers.nl

project
Nieuwbouw Loierskwartier Rijn

opdrachtgever
Durendael B.V.
Kronenhofstraat 72
5622 AC, Eindhoven

onderwerp
Verkooptekening appartement 10

formaat
A0
fase
Verkooptekeningen

schaal
1:50 / 1:100 / 1:500
datum
30-06-2022

getekend
A3.G.
woning
A 12-12-2022

verfnummer
19-11
bladnummer
VK.10