





voorgevel appartement 19 (schaal 1:100)




achtergevel appartement 19 (schaal 1:100)

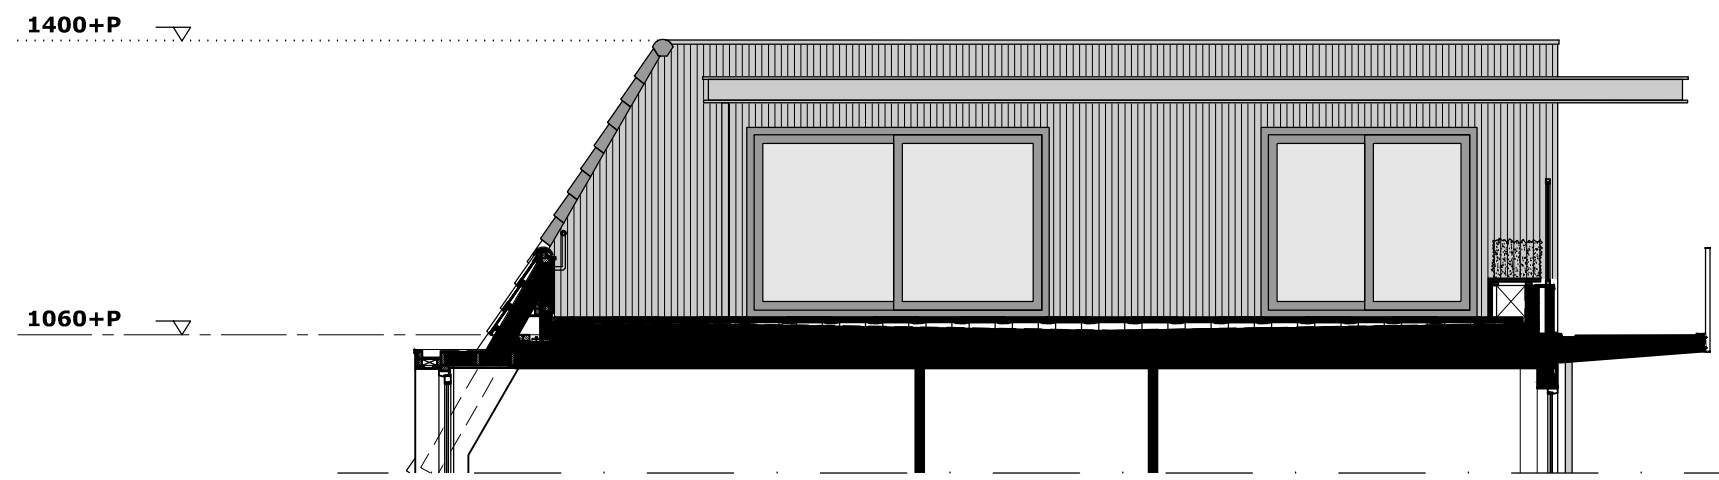

gevel t.p.v. dakterras appartement 19 (schaal 1:100)

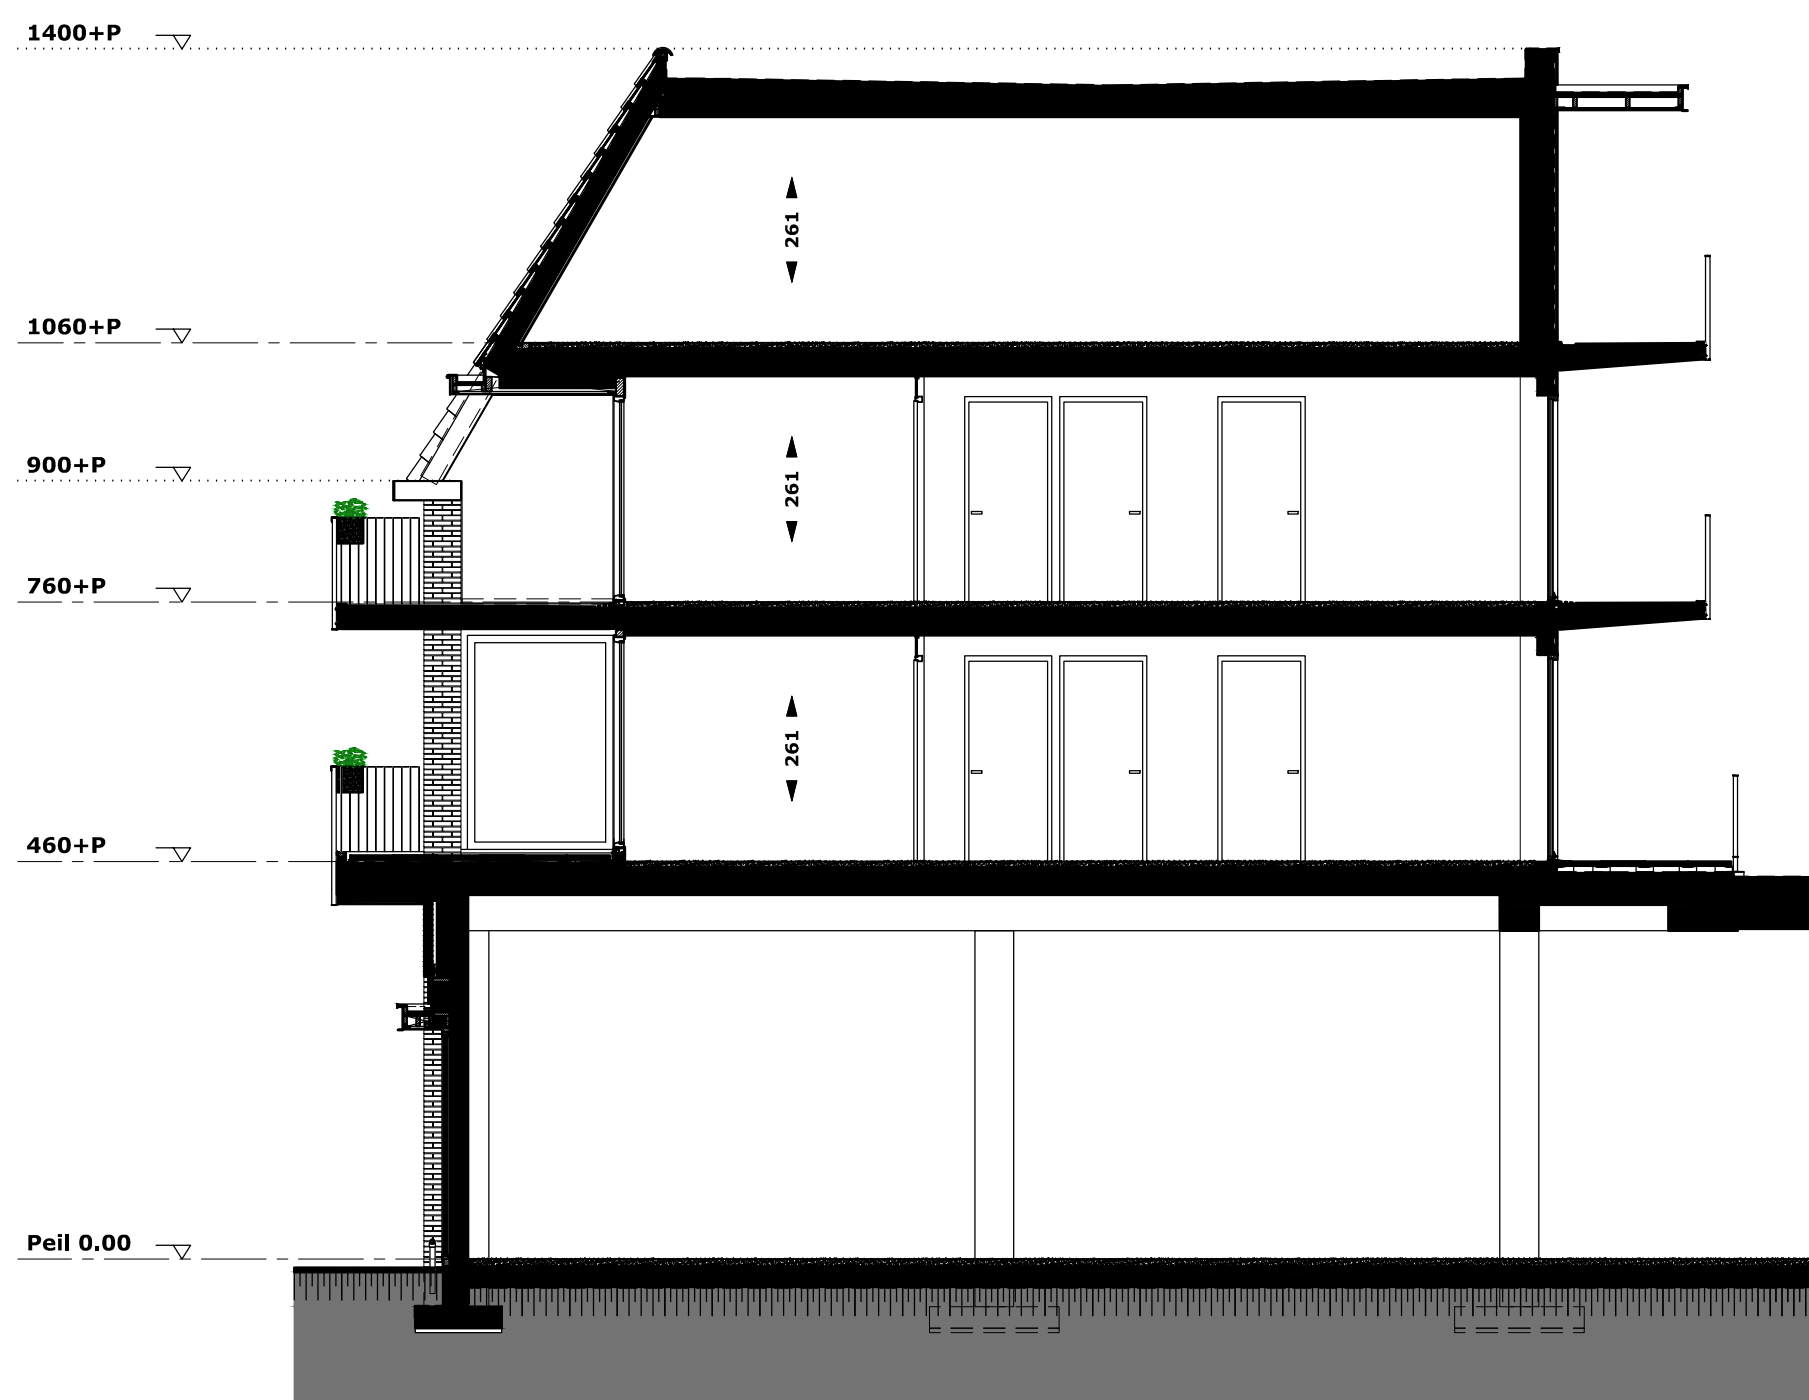


doorsnede (schaal 1:100)

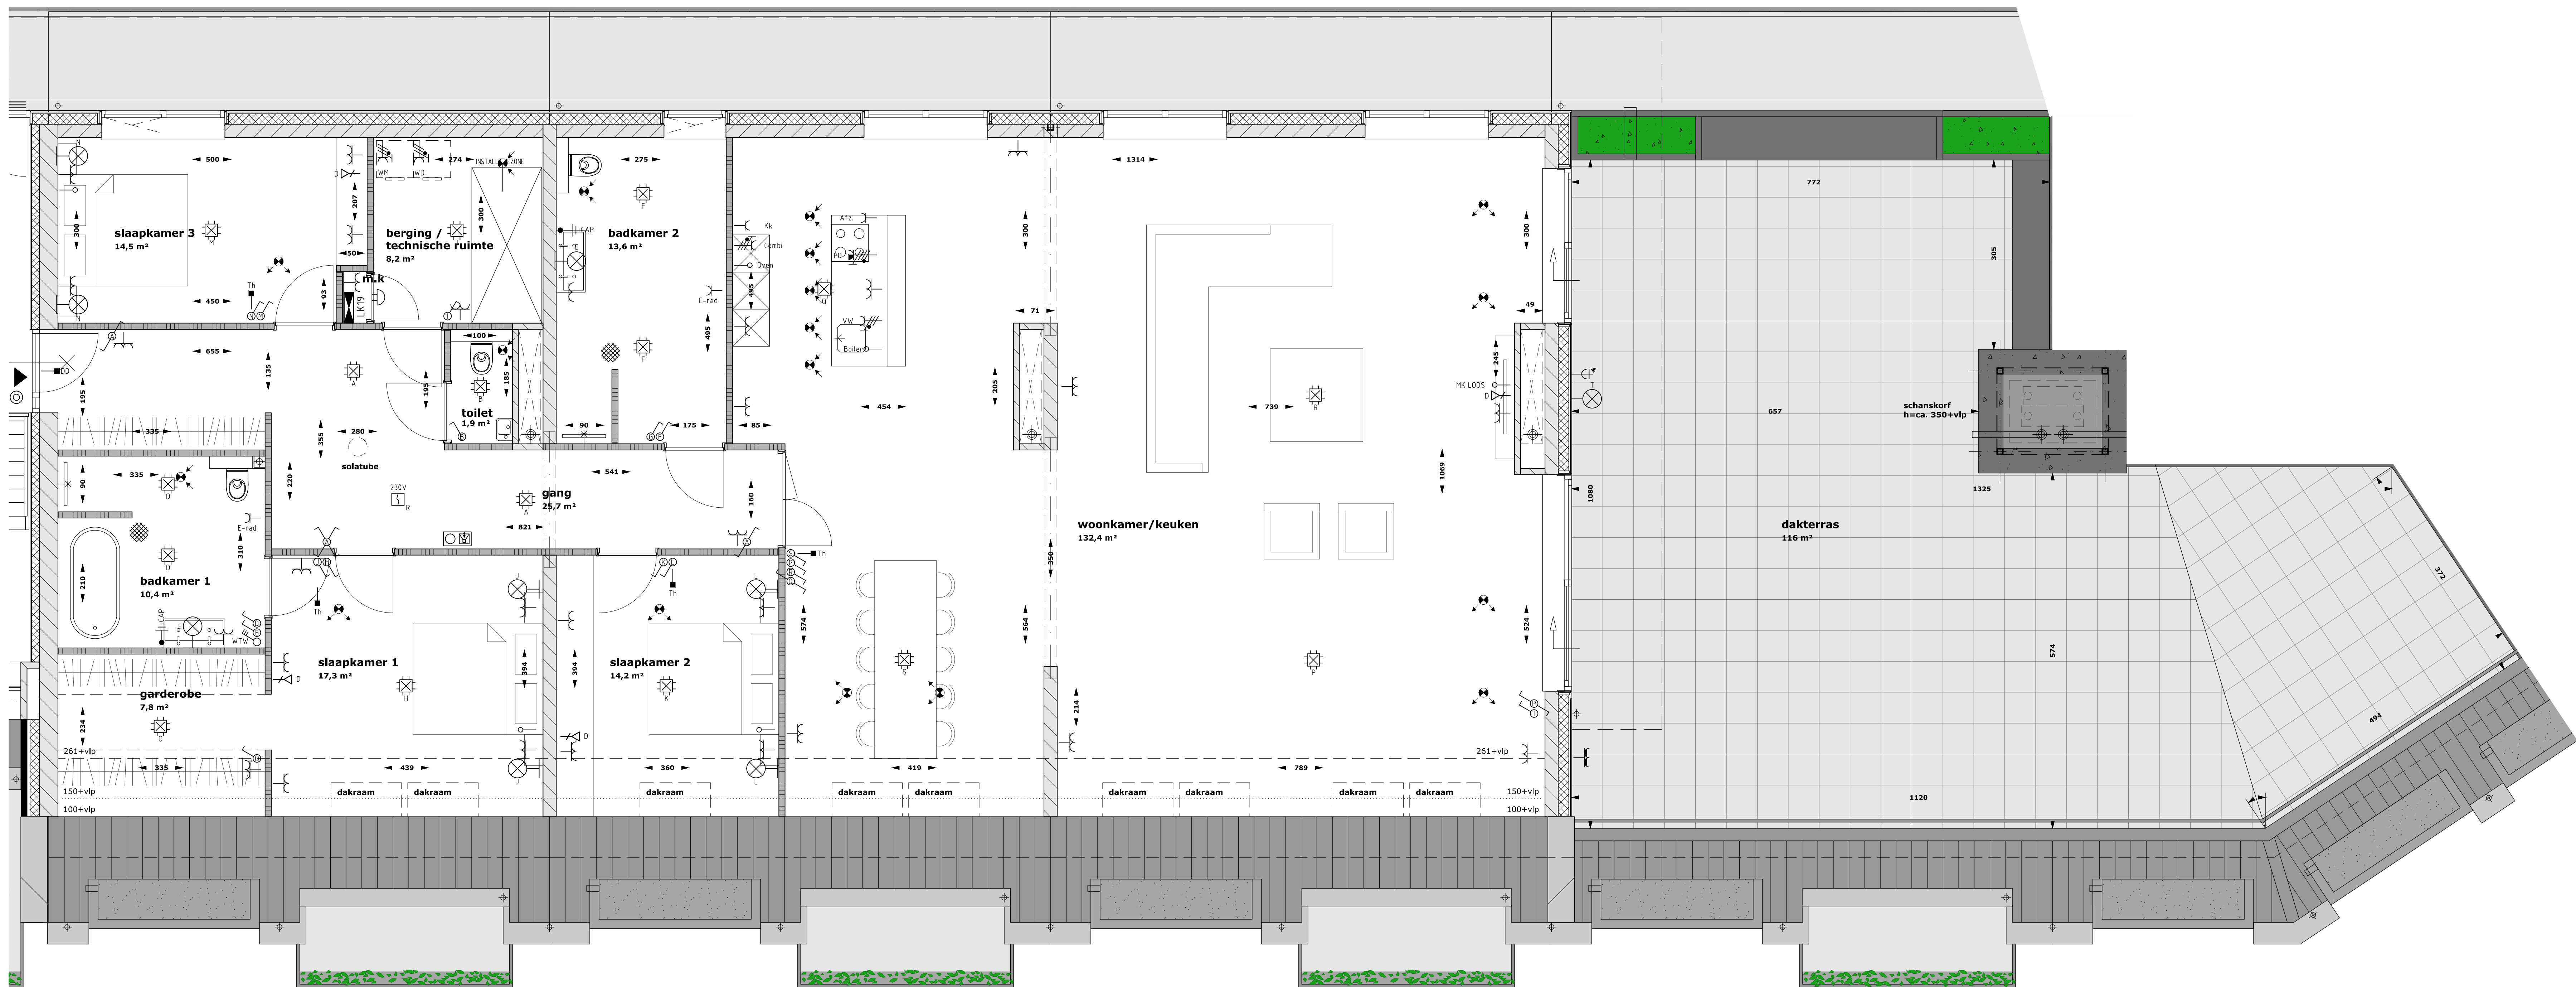


plattegrond appartement 19 (schaal 1:50)


metoetening en oppervlakte L.A.N. bouwgids 150 v.v.

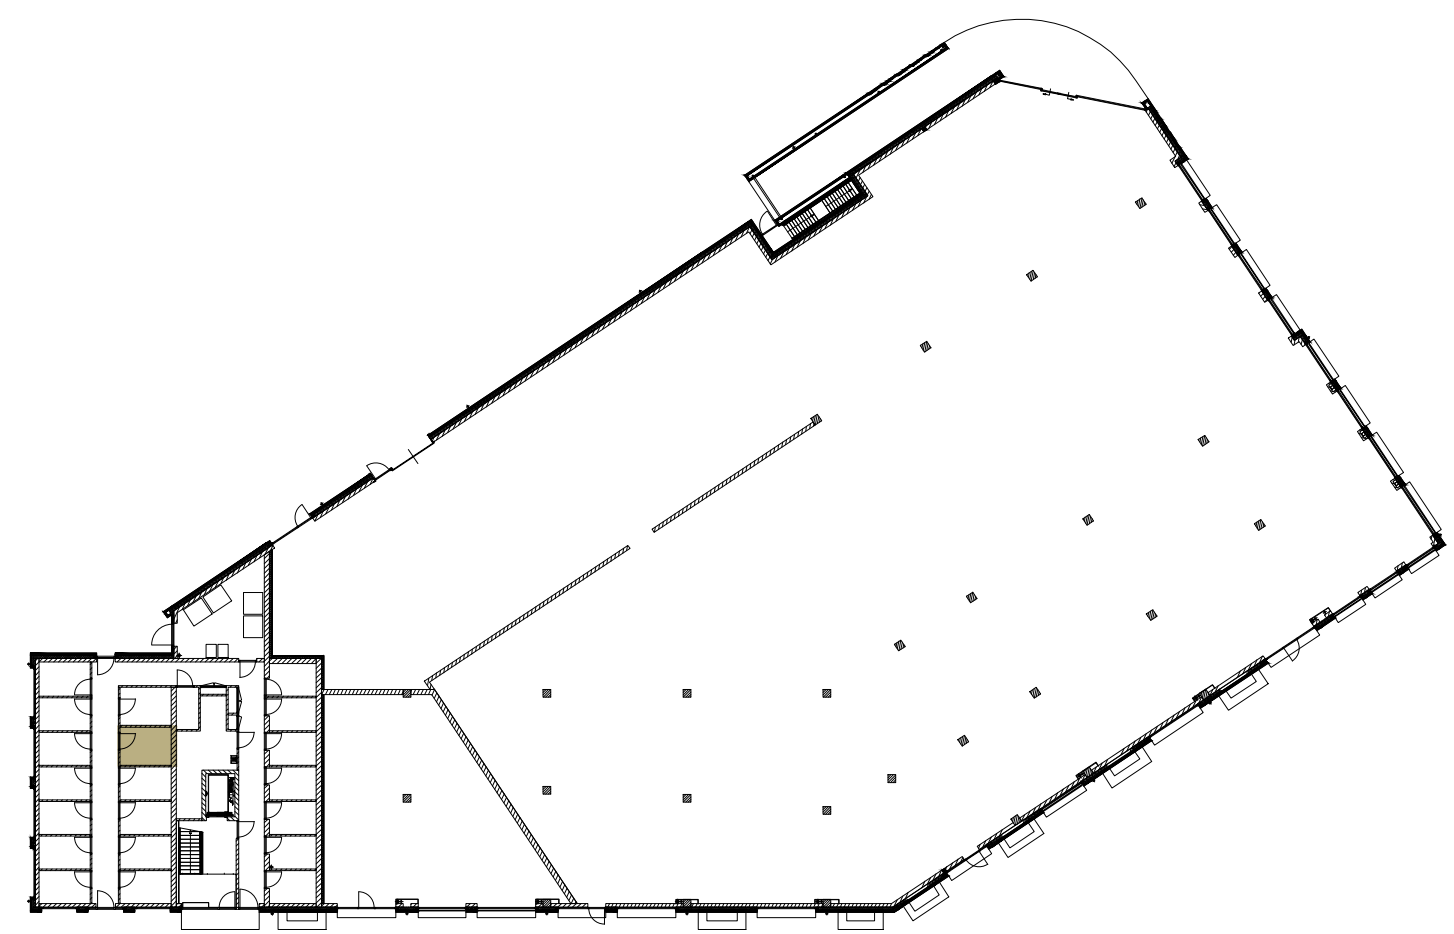

plattegrond begane grond, locatie berging appartement 19

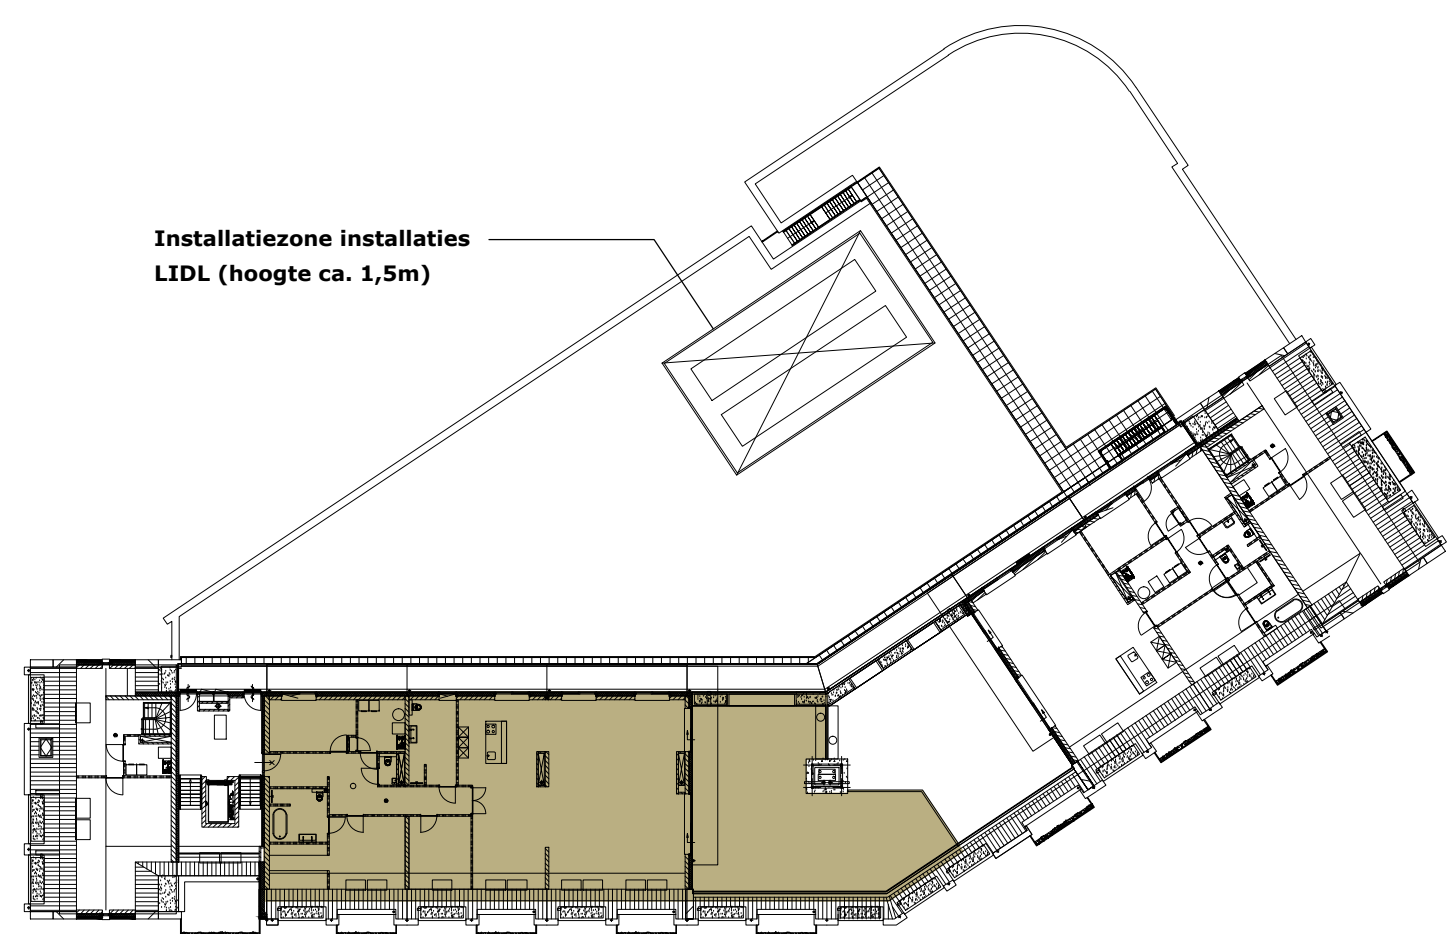

plattegrond 3e verdieping, locatie appartement 19

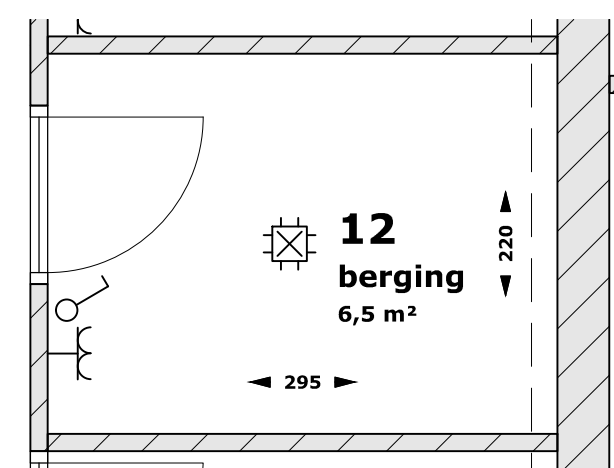

plattegrond berging appartement 19

algemeen

- Posities van de radiator, WTW box- en afvoerunits en andere installatie-eenheden zijn indicatief weergegeven en moeten na overleg met de aannemer worden vastgesteld.
- Er moet rekening worden gehouden met een onderverhuurder van de WTW en een onderverhuurder van de afvoerunits.
- Sanitair is indicatief weergegeven. Sanitair conform bestaande situatie.
- Tegels en vloeren conform bestaande situatie.
- Keuken is indicatief weergegeven. Keuken conform bestaande situatie.
- De op tekening aangegeven maten zijn circa maten in cm. Bij afwijking moet de aannemer dit na het afdrukken van de tekening meten (vloeren, muren, etc.).
- De tekening is niet te gebruiken voor andere doeleinden.
- Hoogte circa 260cm.

symbolen W-installaties

- luchtovervoerinstallatie
- luchtovervoerinstallatie
- luchtovervoer

symbolen elektra

- Wandcontactdoos
- Lichtpunt contactdoos
- Drucknop
- Elektronische schakelaar
- Wandcontactdoos
- Kruiscontactdoos
- 3-standen schakelaar WTW-ventilatiesysteem
- Elektronische wandcontactdoos en randbord
- 2-voudige wandcontactdoos met randbord
- Wandcontactdoos 230VAC (3P+N-PE) peritel
- Elektronische wandcontactdoos 230VAC (F-N-PE) peritel
- Aansluitpunt 230VAC (F-N-PE)
- Aansluitpunt 230VAC (F-N-PE) met schakelaar
- Aansluitpunt UTP
- Loze leiding
- Aansluitpunt bedraad
- Rel
- Intercom
- Contrast afdruk
- Aanduid
- 230V Optische rookmelder
- Verdelingskabel

VAN BEIJSTERVELDT & GOMMERS ARCHITECTEN

Alphendreef 19, 5120 AB, Gite
Lidnummer 19, 5120 AB, Gite
Telefoon: 0492 25 25 25
info@beijsterveldt-gommers.nl
www.beijsterveldt-gommers.nl

project

Nieuwbouw Loerswarter Rijen

ontwerper

Durendael B.V.
Kronenhofstraat 72
5622 AC Eindhoven

ontwerp

Verkooptekening appartement 19

formaat

A0L Verkooptekeningen

schaal

1:50 / 1:100 / 1:500 Datum 30-06-2022

getekend

A3.G. wijzigingen

werknummer

19-11

bladnummer

VK.19