




voorgevel appartement 18 (schaal 1:100)



achtergevel appartement 18 (schaal 1:100)

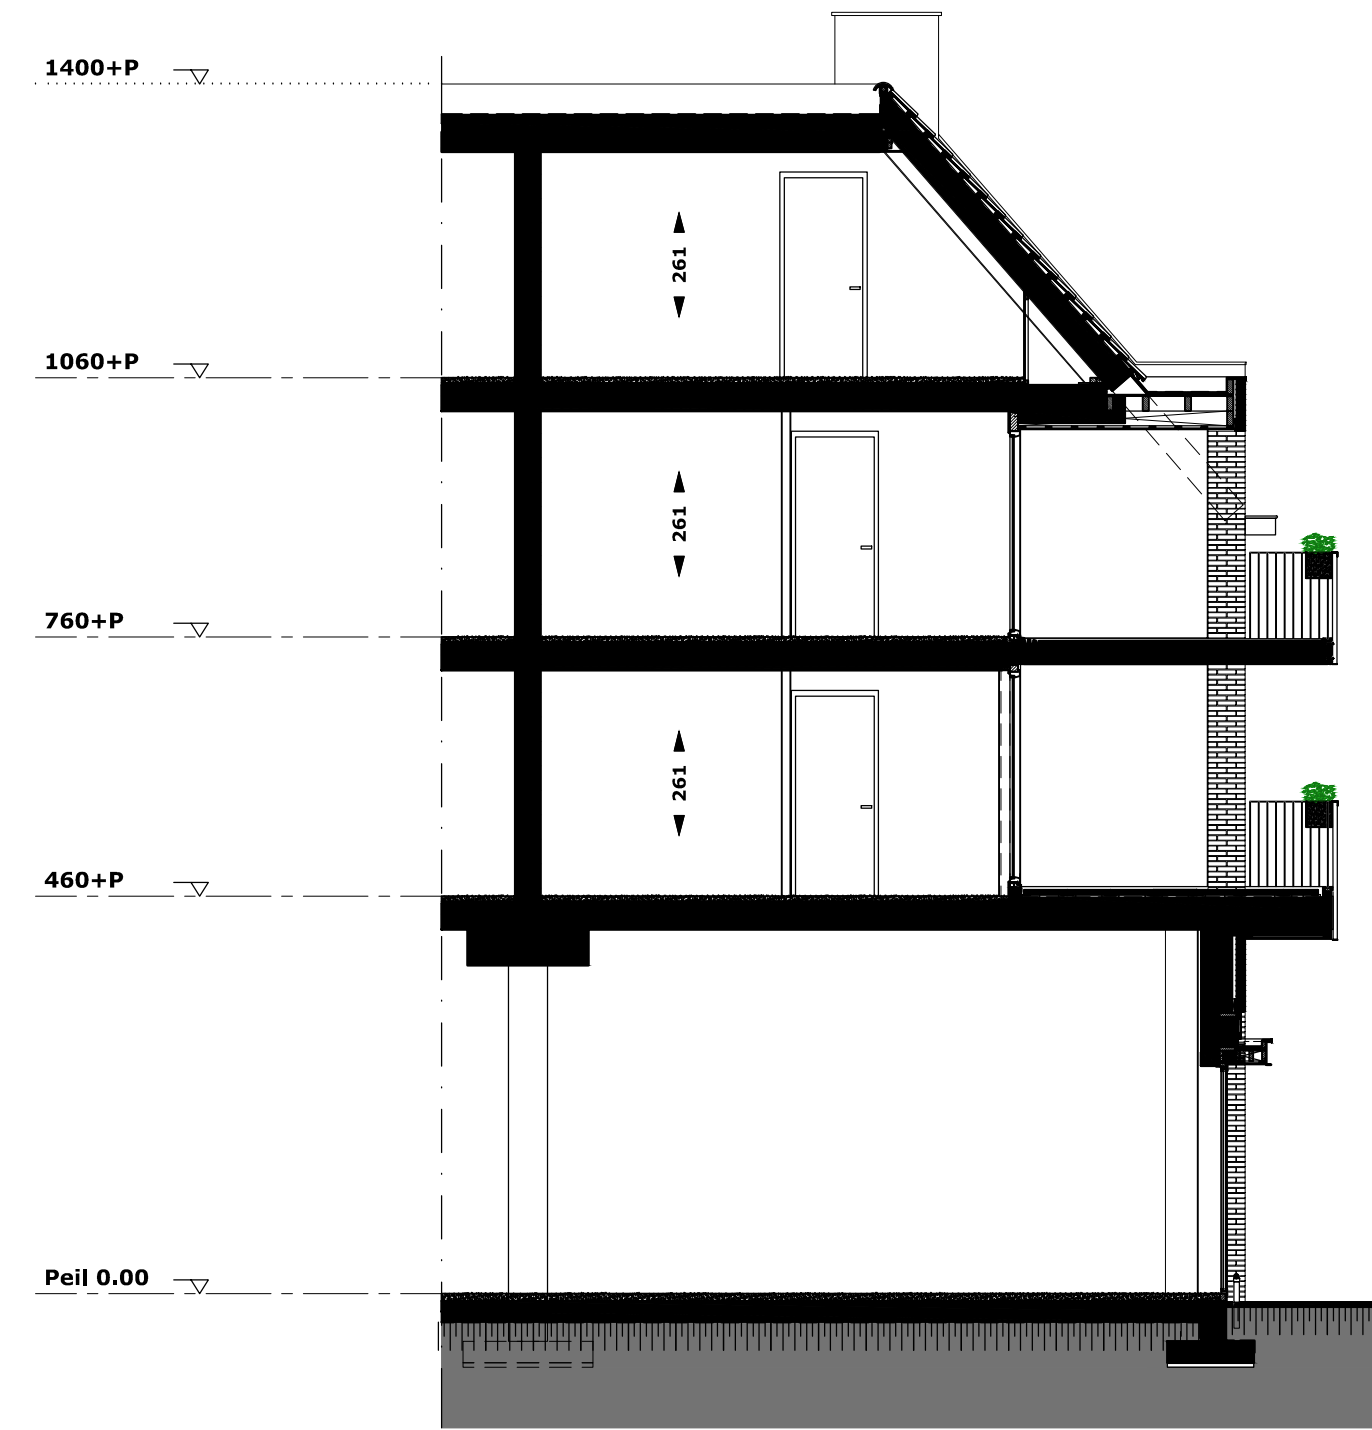

doorsnede (schaal 1:100)

algemeen


- Posities van de radiator, WTW toe- en afvoerroosters en andere installatietechnische details zijn indicatief weergegeven en worden na uitwerking van de werktekeningen vastgesteld.
- De meest schakeling worden gebouwd met een onderhouddrukte voor de WTW en warmtepomp van circa 600m.
- Ducten in indicatief weergegeven. Ducten conform installatievoorschrift.
- Tegelschakelen conform technische omschrijving.
- Keukens in indicatief weergegeven. Keukens conform 0-bekansingen leverancier.
- De op het tekening aangegeven maten zijn circa maten in cm. U dient er rekening mee te houden dat na het aanbrengen van vloer- en wandbekleding (tegels, vloerbedekking, etc.) de eventuele maten bij afwerking kunnen afwijken.
- Hoogte circa 240cm.

symbolen W-installaties


- Luchtoverventilatie ventilatiesysteem
- Luchtschuifventilatie ventilatiesysteem
- Luchtkraan

symbolen elektra


- Wandarmatuur
- Lichtpunt contactdoos
- Draakings
- Eenzijdige schakelaar
- Wisselschakelaar
- Kruisschakelaar
- 3-standen schakelaar WTW-ventilatiesysteem
- Eenzijdige wandcontactdoos en randdoos
- 2-voudige wandcontactdoos en randdoos
- 2-voudige wandcontactdoos waterdicht en randdoos
- Wandcontactdoos 230VAC (2P+N-PE) per fase
- Eenzijdige wandcontactdoos 230VAC (1+N-PE) per fase
- Aansluitpunt 230VAC (1+N-PE)
- Aansluitpunt 230VAC (1+N-PE) met schakelaar
- Aansluitpunt UTP
- Leze leding
- Aansluitpunt bedraad
- Bel
- Intercom
- Centraal aansluitpunt
- Aardroos
- 230V optische rookmelder
- Verdelersfist

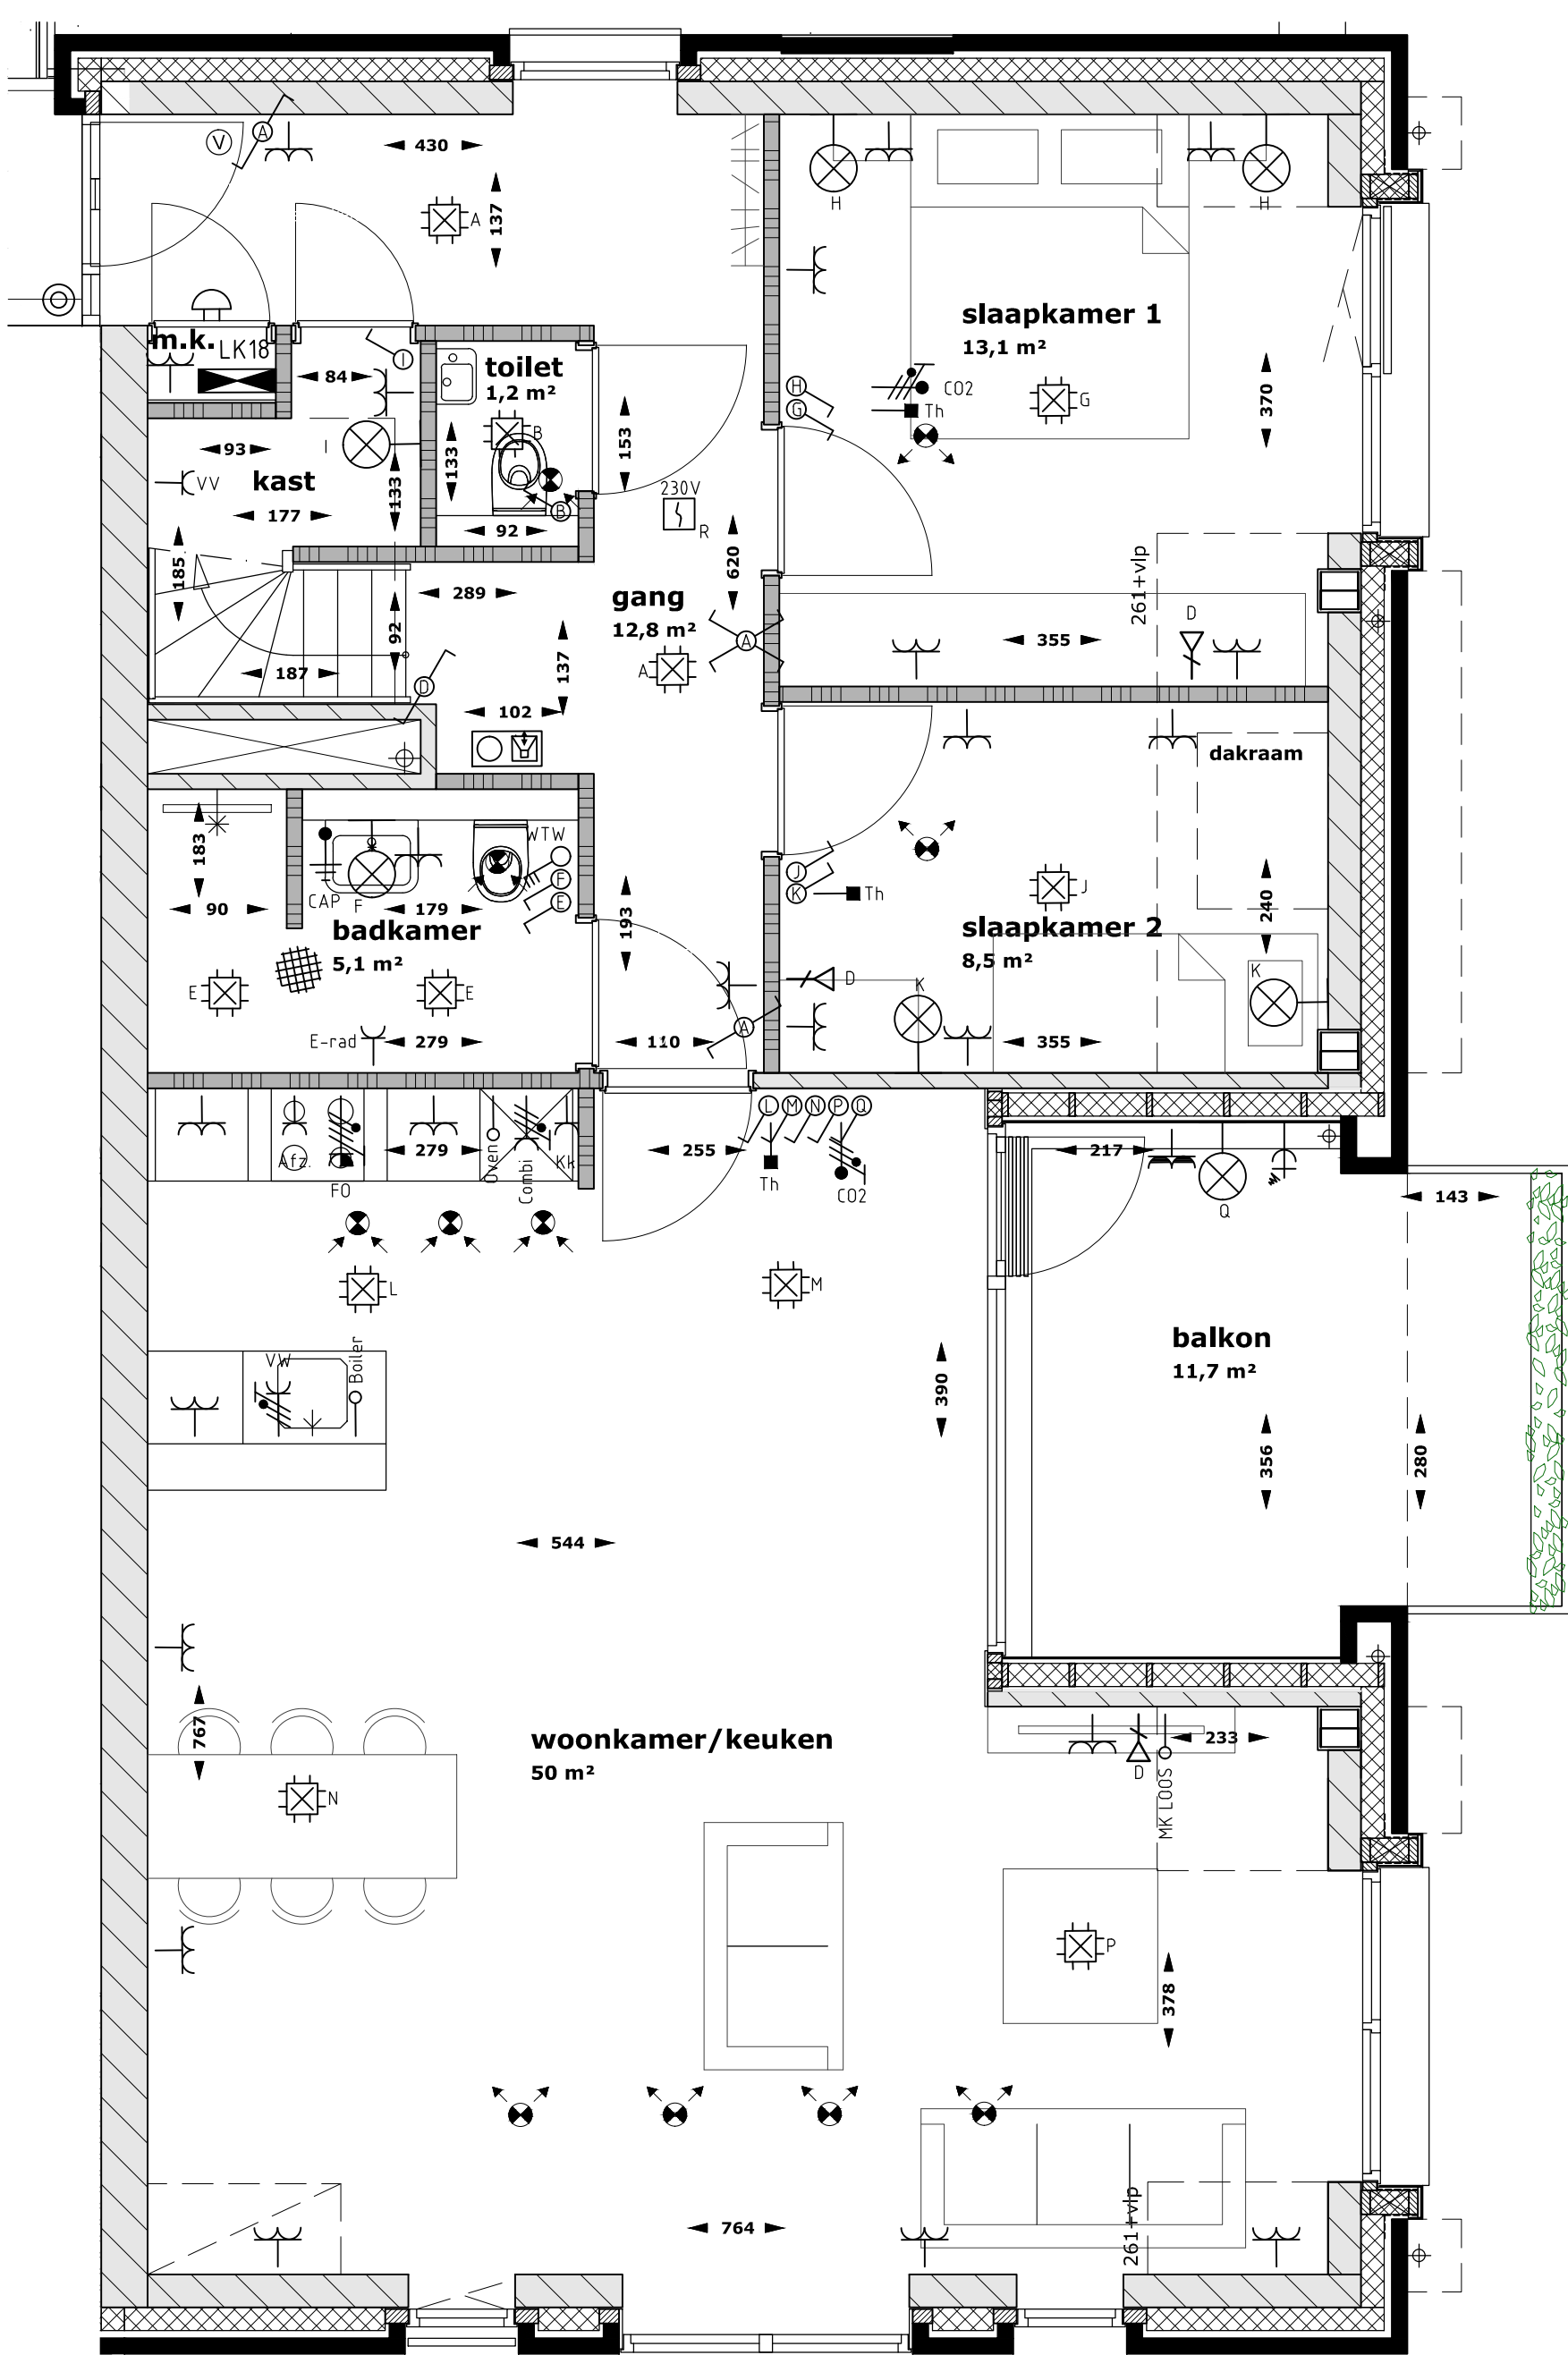


plattegrond 2e verdieping appartement 18 (schaal 1:50)

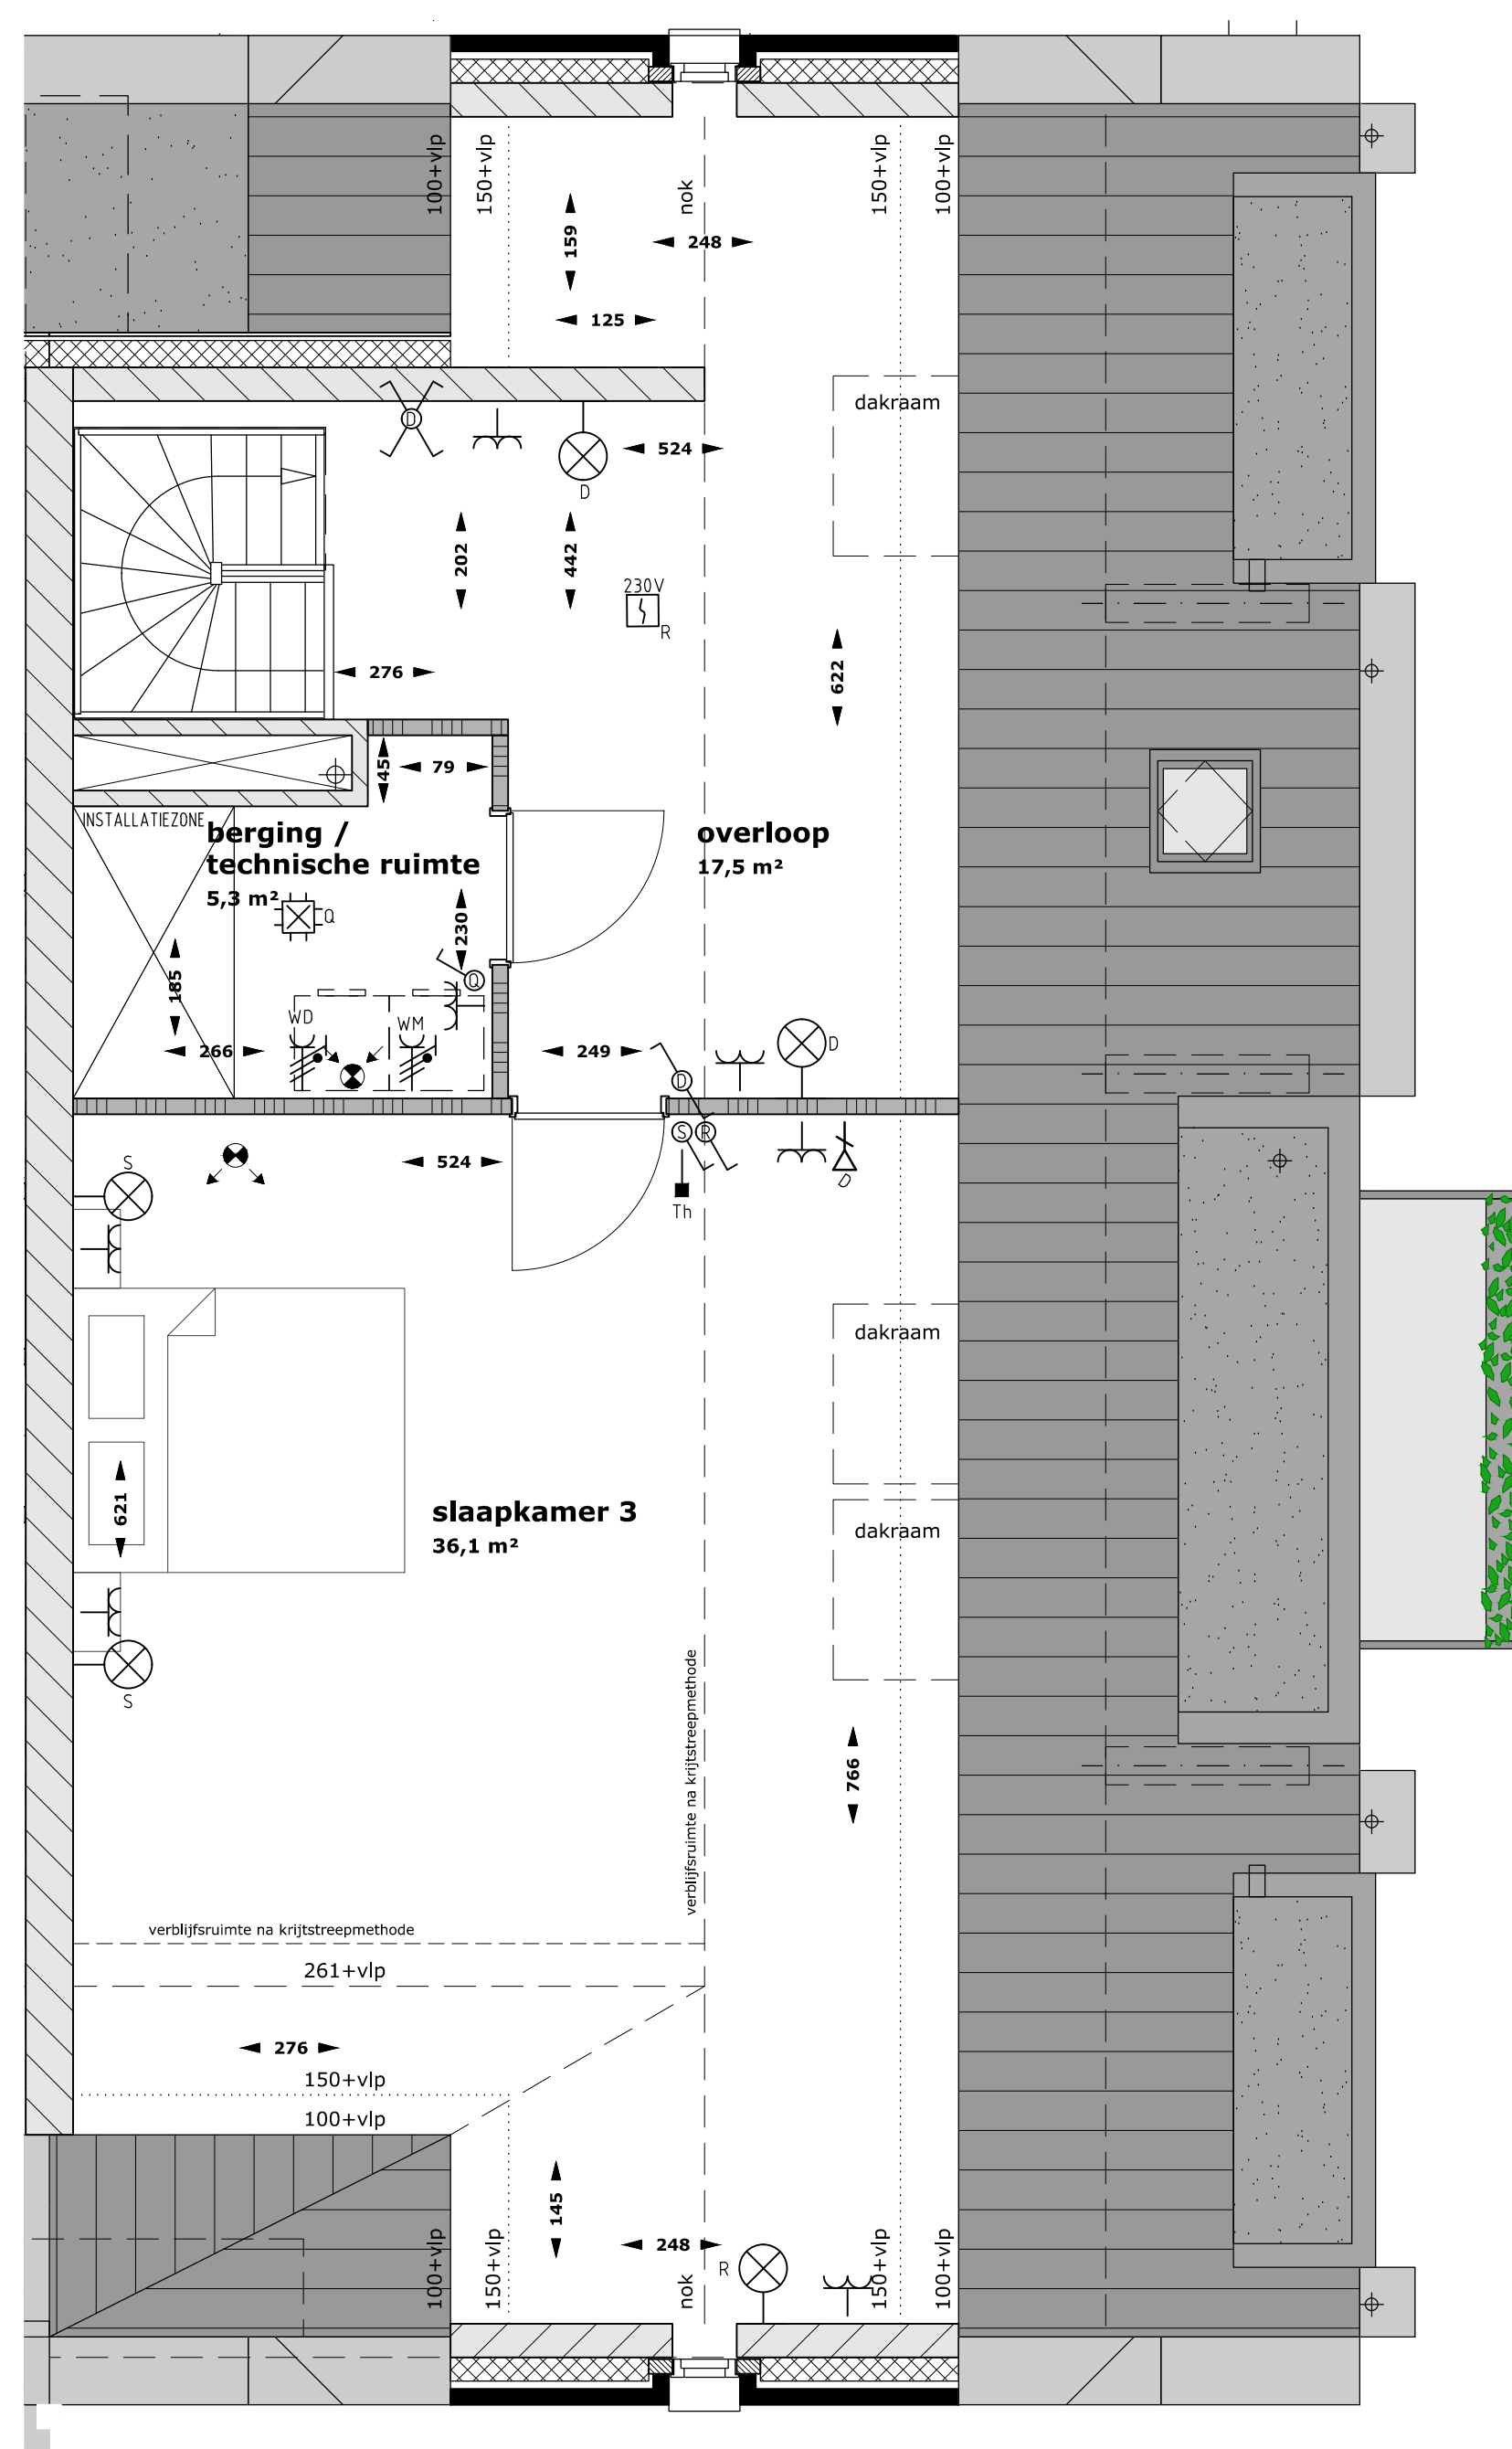


plattegrond 3e verdieping appartement 18 (schaal 1:50)
metvoering en afpoortingen van berging 18e vlg

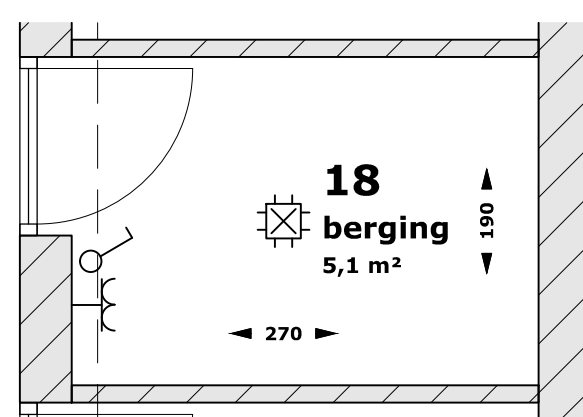


plattegrond berging appartement 18

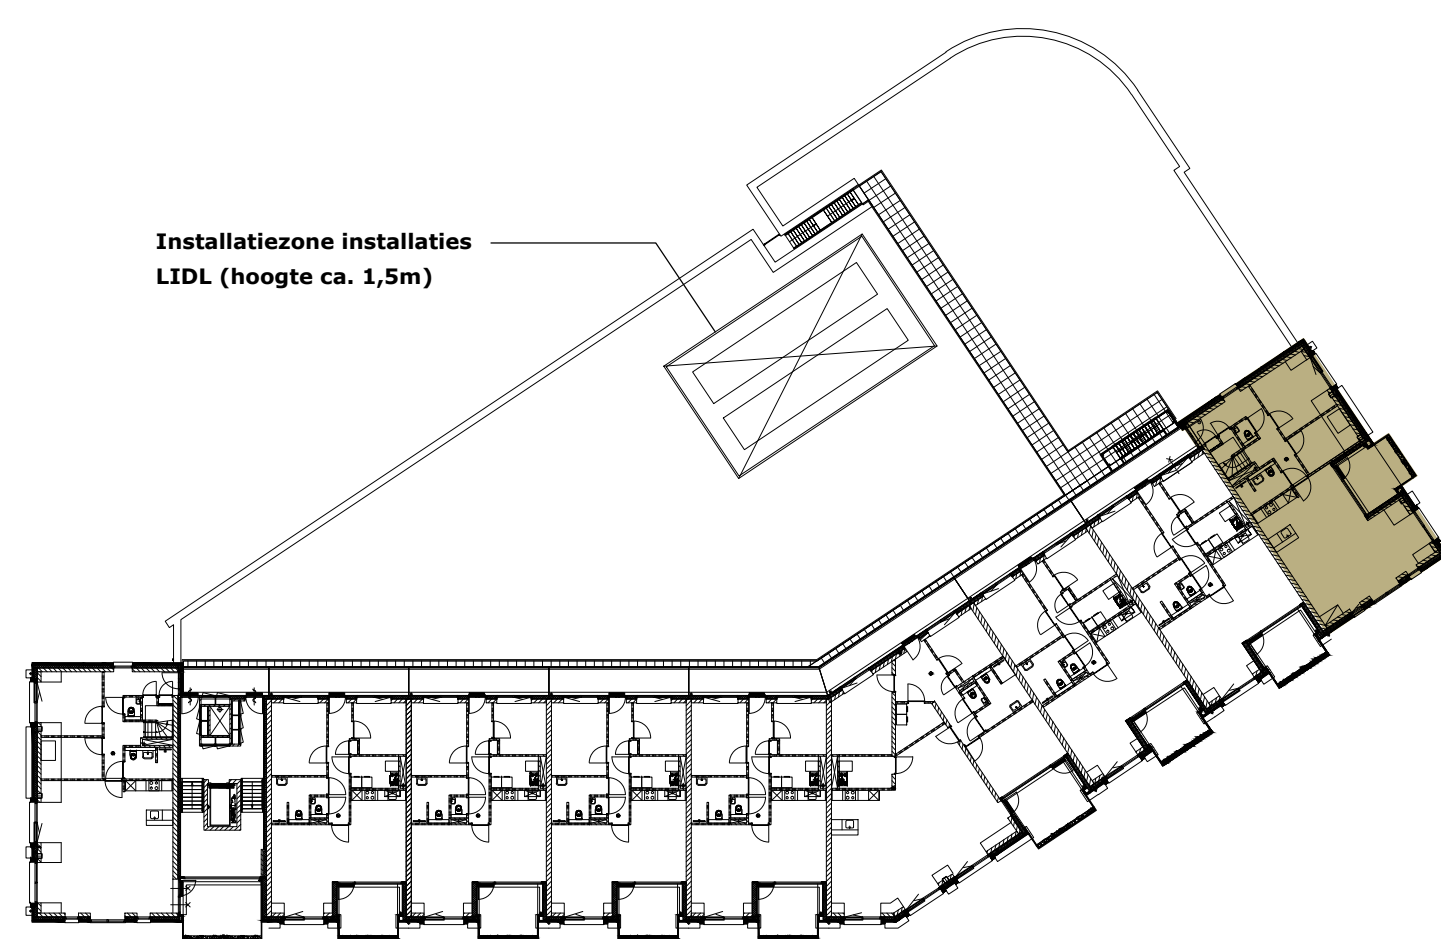

plattegrond 2e verdieping, locatie appartement 18

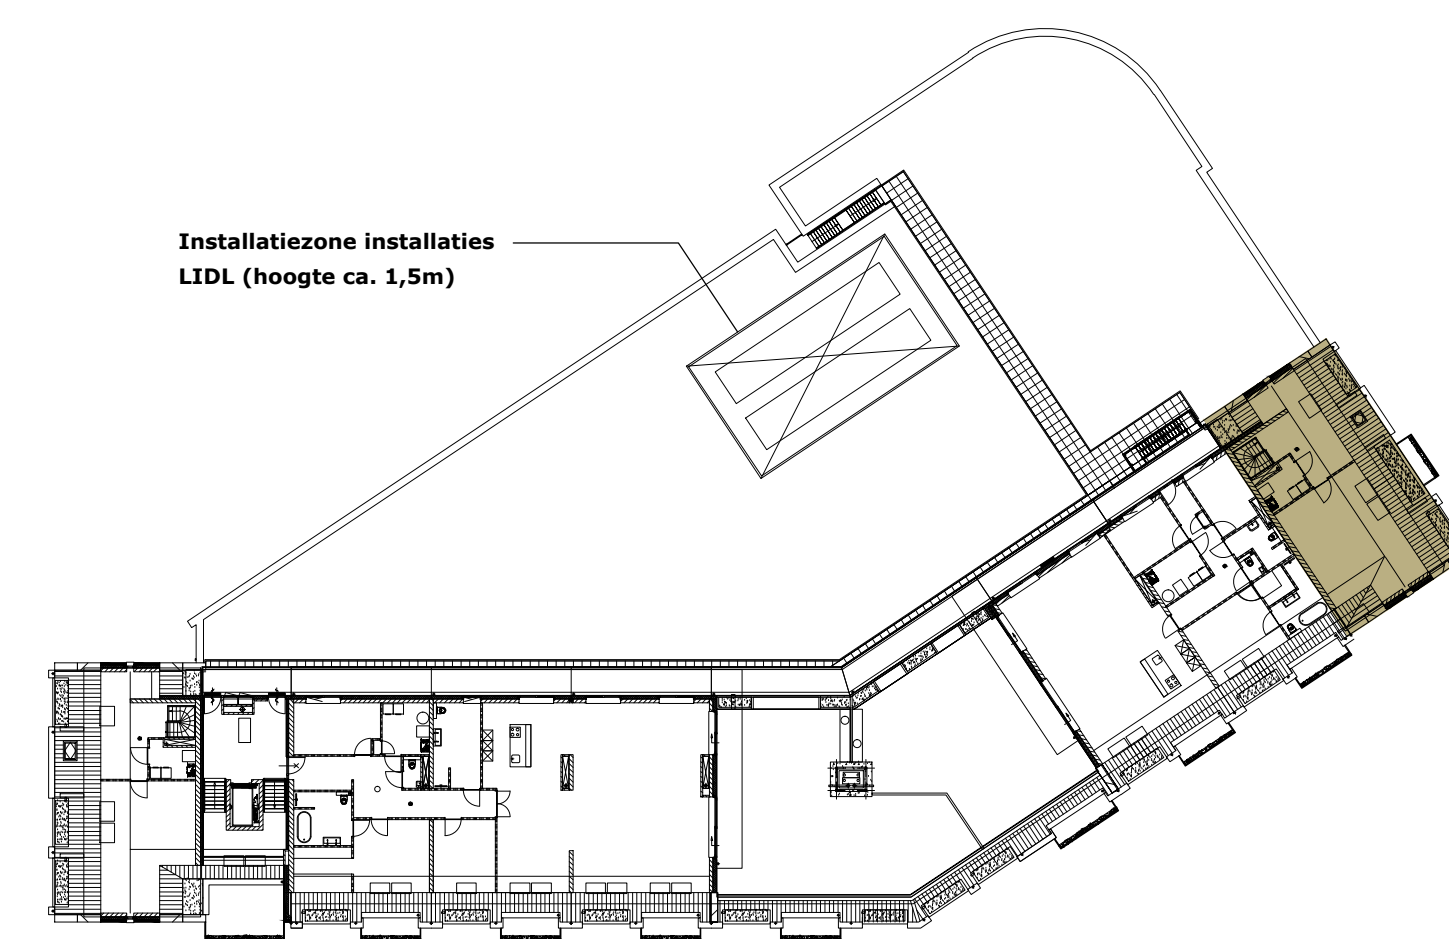

plattegrond 3e verdieping, locatie appartement 18

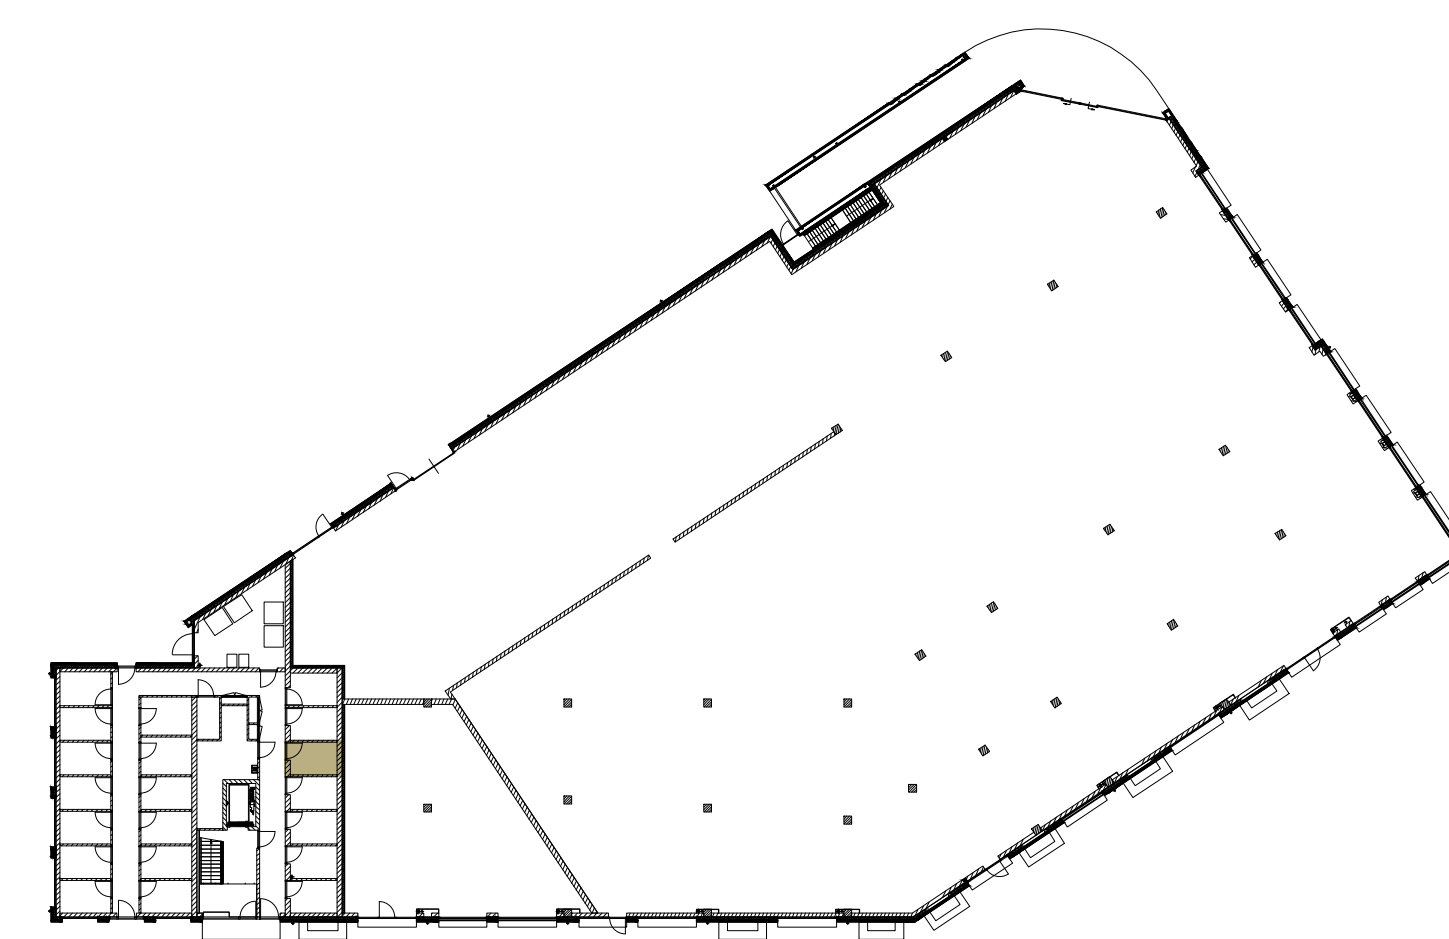

plattegrond begane grond, locatie berging appartement 18

VAN BEIJSTERVERLDT & GOMMERS ARCHITECTEN

Alphendreef 69, 5126 AB, Gite
Landbouw 25, 5045 L, Pijnacker
Telefoon: 030 25 25 25
info@beijsterverldt-gommers.nl
www.beijsterverldt-gommers.nl

project
Nieuwbouw Loosdrechtse Rijk

ontwerper
Durendael B.V.
Kronenhofstraat 72
5622 AC, Eindhoven

ontwerp
Verkooptekening appartement 18

formaat
A0
schaal
1:50 / 1:100 / 1:500
getekend
A3.G.

foto
Verkooptekeningen

datum
30-06-2022

wijzigingen

werknummer
19-11
bladnummer
VK.18