





voorgevel appartement 12 (schaal 1:100)




achtergevel appartement 12 (schaal 1:100)

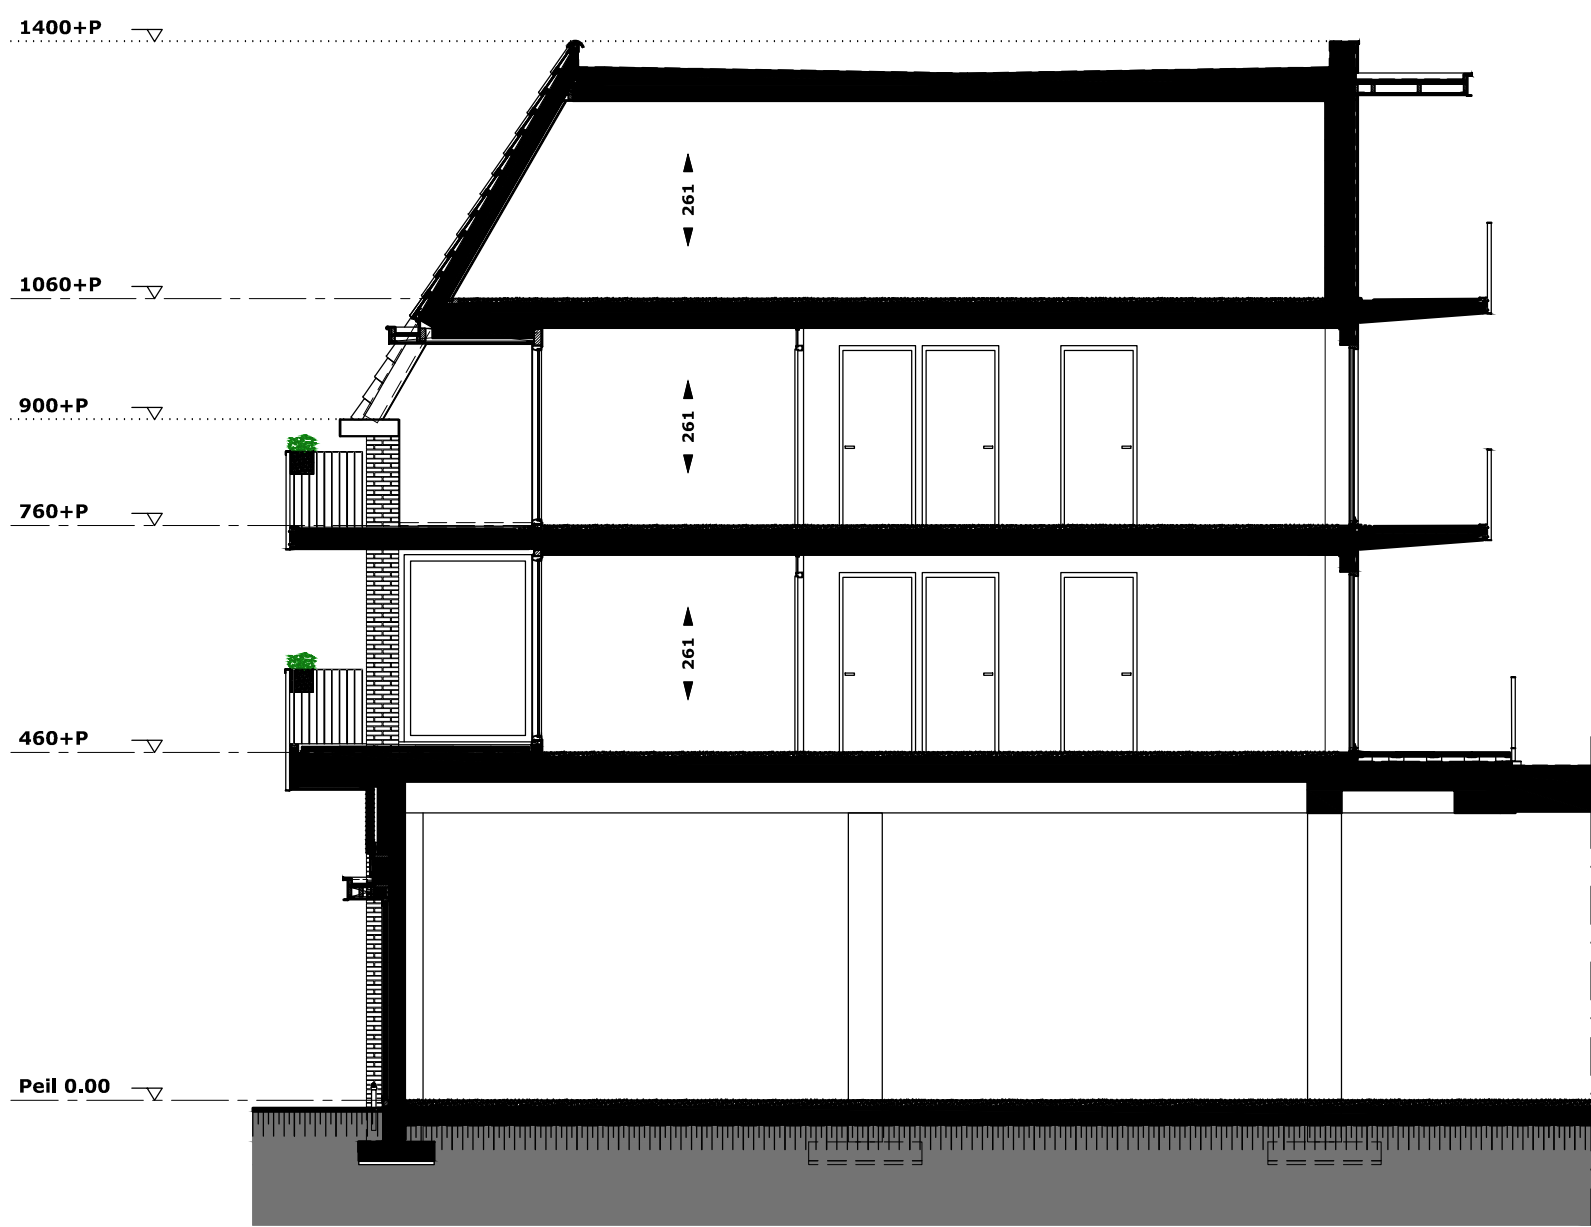


doorsnede (schaal 1:100)

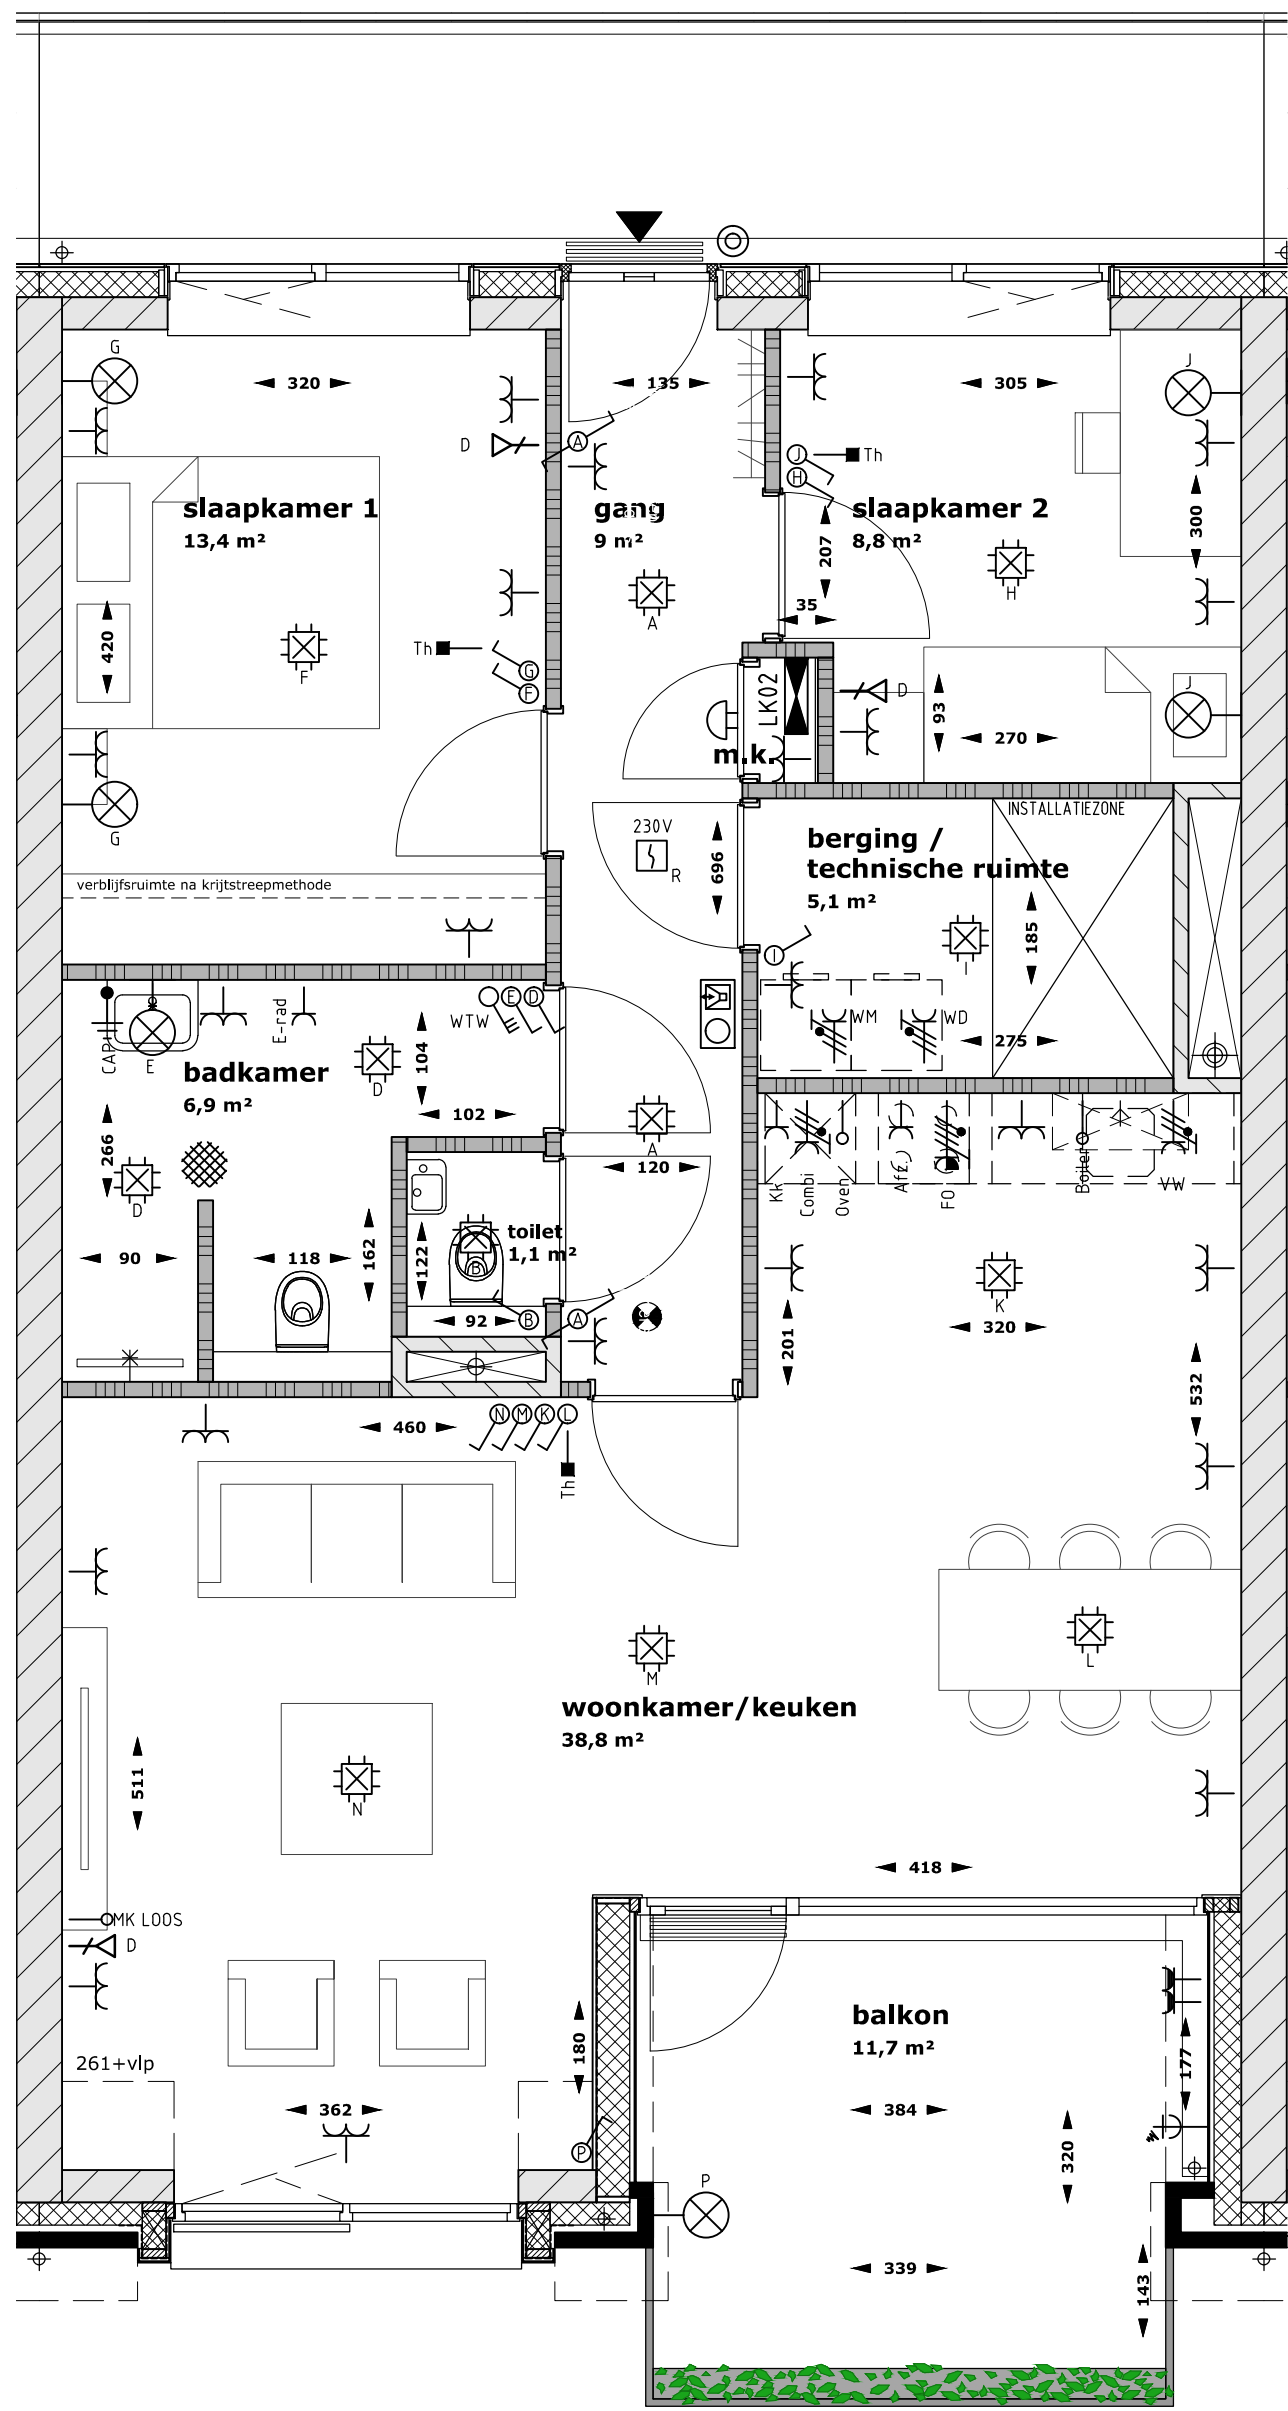


plattegrond appartement 12 (schaal 1:50)

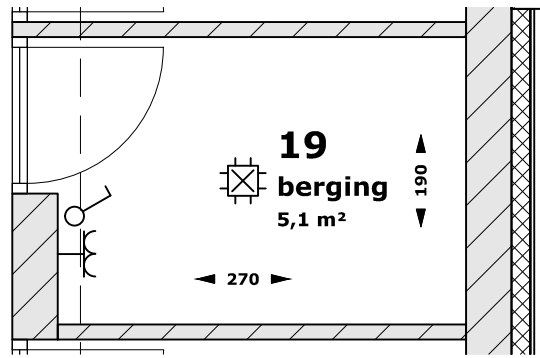

plattegrond berging appartement 12

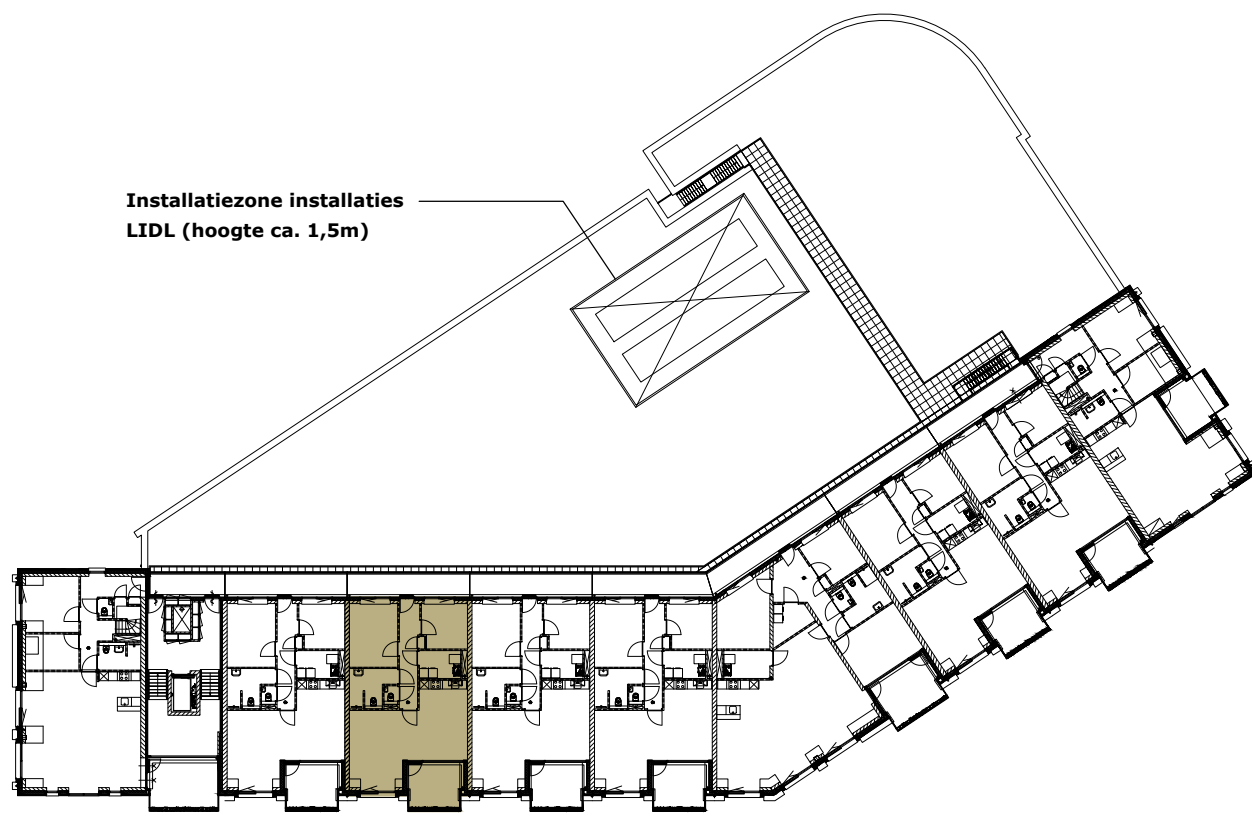

plattegrond 2e verdieping, locatie appartement 12

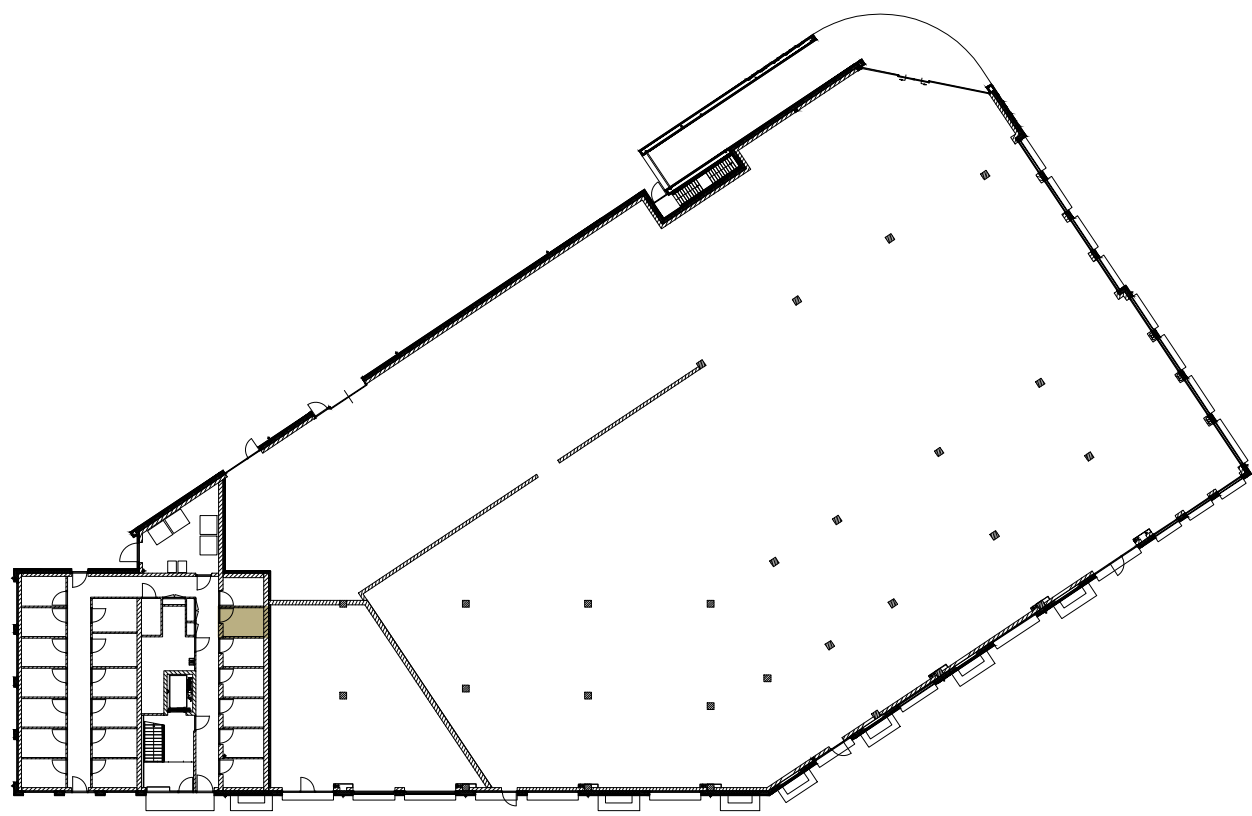

plattegrond begane grond, locatie berging appartement 12

algemeen

- Posities van de radiator, WTW toe- en afvoerventilatoren en andere installatietechnische onderdelen zijn indicatief weergegeven en worden na afwerking van de werkzaamheden vastgesteld.
- Er moet rekening worden gehouden met een onderhoudsruimte voor de WTW en warmtepomp van circa 80cm.
- Sanitair is indicatief weergegeven. Sanitair conform sanitairbrochure.
- Tegelwerken conform technische omschrijving.
- Keuken is indicatief weergegeven. Keuken conform 0-tekeningen leverancier.
- De op tekening aangegeven maten zijn circa maten in cm. U dient er rekening mee te houden dat na het aanbrengen van wand- en vloerwerk (tegels, stucwerk etc.), de netto bruikbare maten bij oplevering kunnen afwijken.
- Hoogte circa 260cm.

symbolen W-installaties

- luchtovervoert ventilatiesysteem
- luchtzuigventiel ventilatiesysteem
- buitenkraan

symbolen elektra

- Wandarmatuur
- Lichtpunt centraaldoos
- Drukknop
- Enkelpolige schakelaar
- Wisselschakelaar
- Kruisschakelaar
- 3-standen schakelaar WTW-ventilatiesysteem
- Enkelvoudige wandcontactdoos en randraad
- 2-voudige wandcontactdoos en randraad
- 2-voudige wandcontactdoos waterdicht en randraad
- Wandcontactdoos 230VAC (2F-N-PE) perilex
- Enkelvoudige wandcontactdoos 230VAC (F-N-PE) perilex
- Aansluitpunt 230VAC (F-N-PE)
- Aansluitpunt 230VAC (F-N-PE) met schakelaar
- Aansluitpunt UTP
- Loze leiding
- Aansluitpunt bedraad
- Bel
- Intercom
- Centraal aardpunt
- Aardmat
- 230V Optische rookmelder
- Verdeelinrichting

VAN BEIJSTERVERELDT & GOMMERS ARCHITECTEN

Alphensweg 69, 5126 AB Gilze
Liesbosdreef 15, 4841 JA Prinsbeek
Telefoon 0161 23 30 20
info@beijsterveldt-gommers.nl
www.beijsterveldt-gommers.nl

project
Nieuwbouw Loierskwartier Rijn

opdrachtgever
Durendael B.V.
Kronehoefstraat 72
5622 AC Eindhoven

onderwerp
Verkooptekening appartement 12

formaat fase
A0 Verkooptekeningen

schaal datum
1:50 / 1:100 / 1:500 30-06-2022

getekend wijzigingen
A3.G.

tekeningnummer bladnummer
19-11 VK.12