





voorgevel appartement 9 (schaal 1:100)

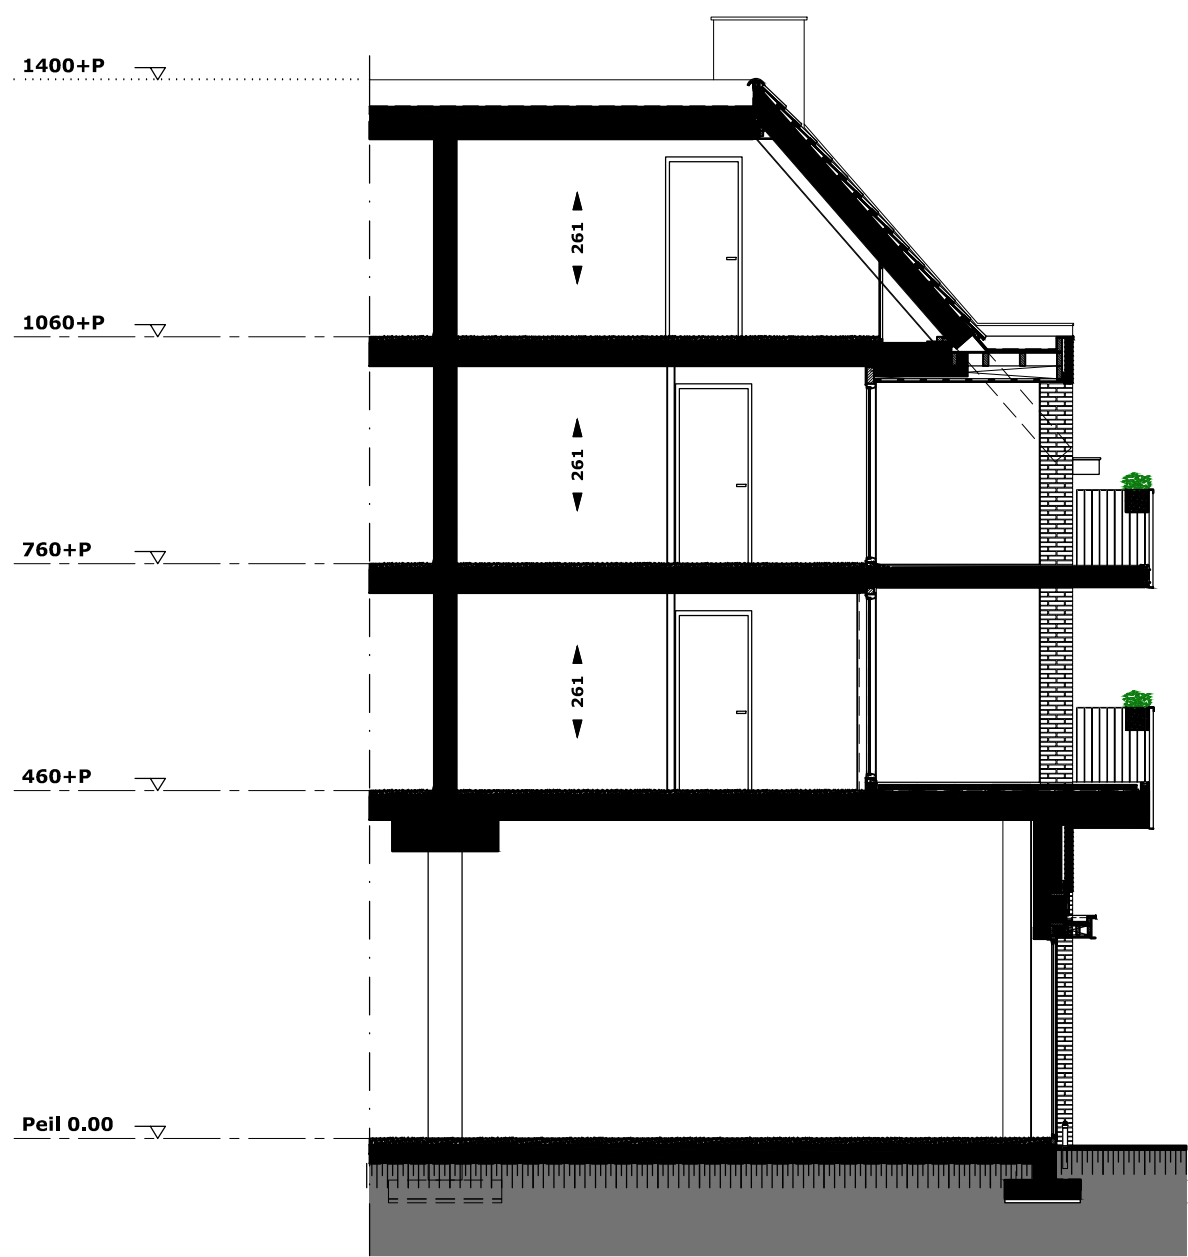


doorsnede (schaal 1:100)



achtergevel appartement 9 (schaal 1:100)

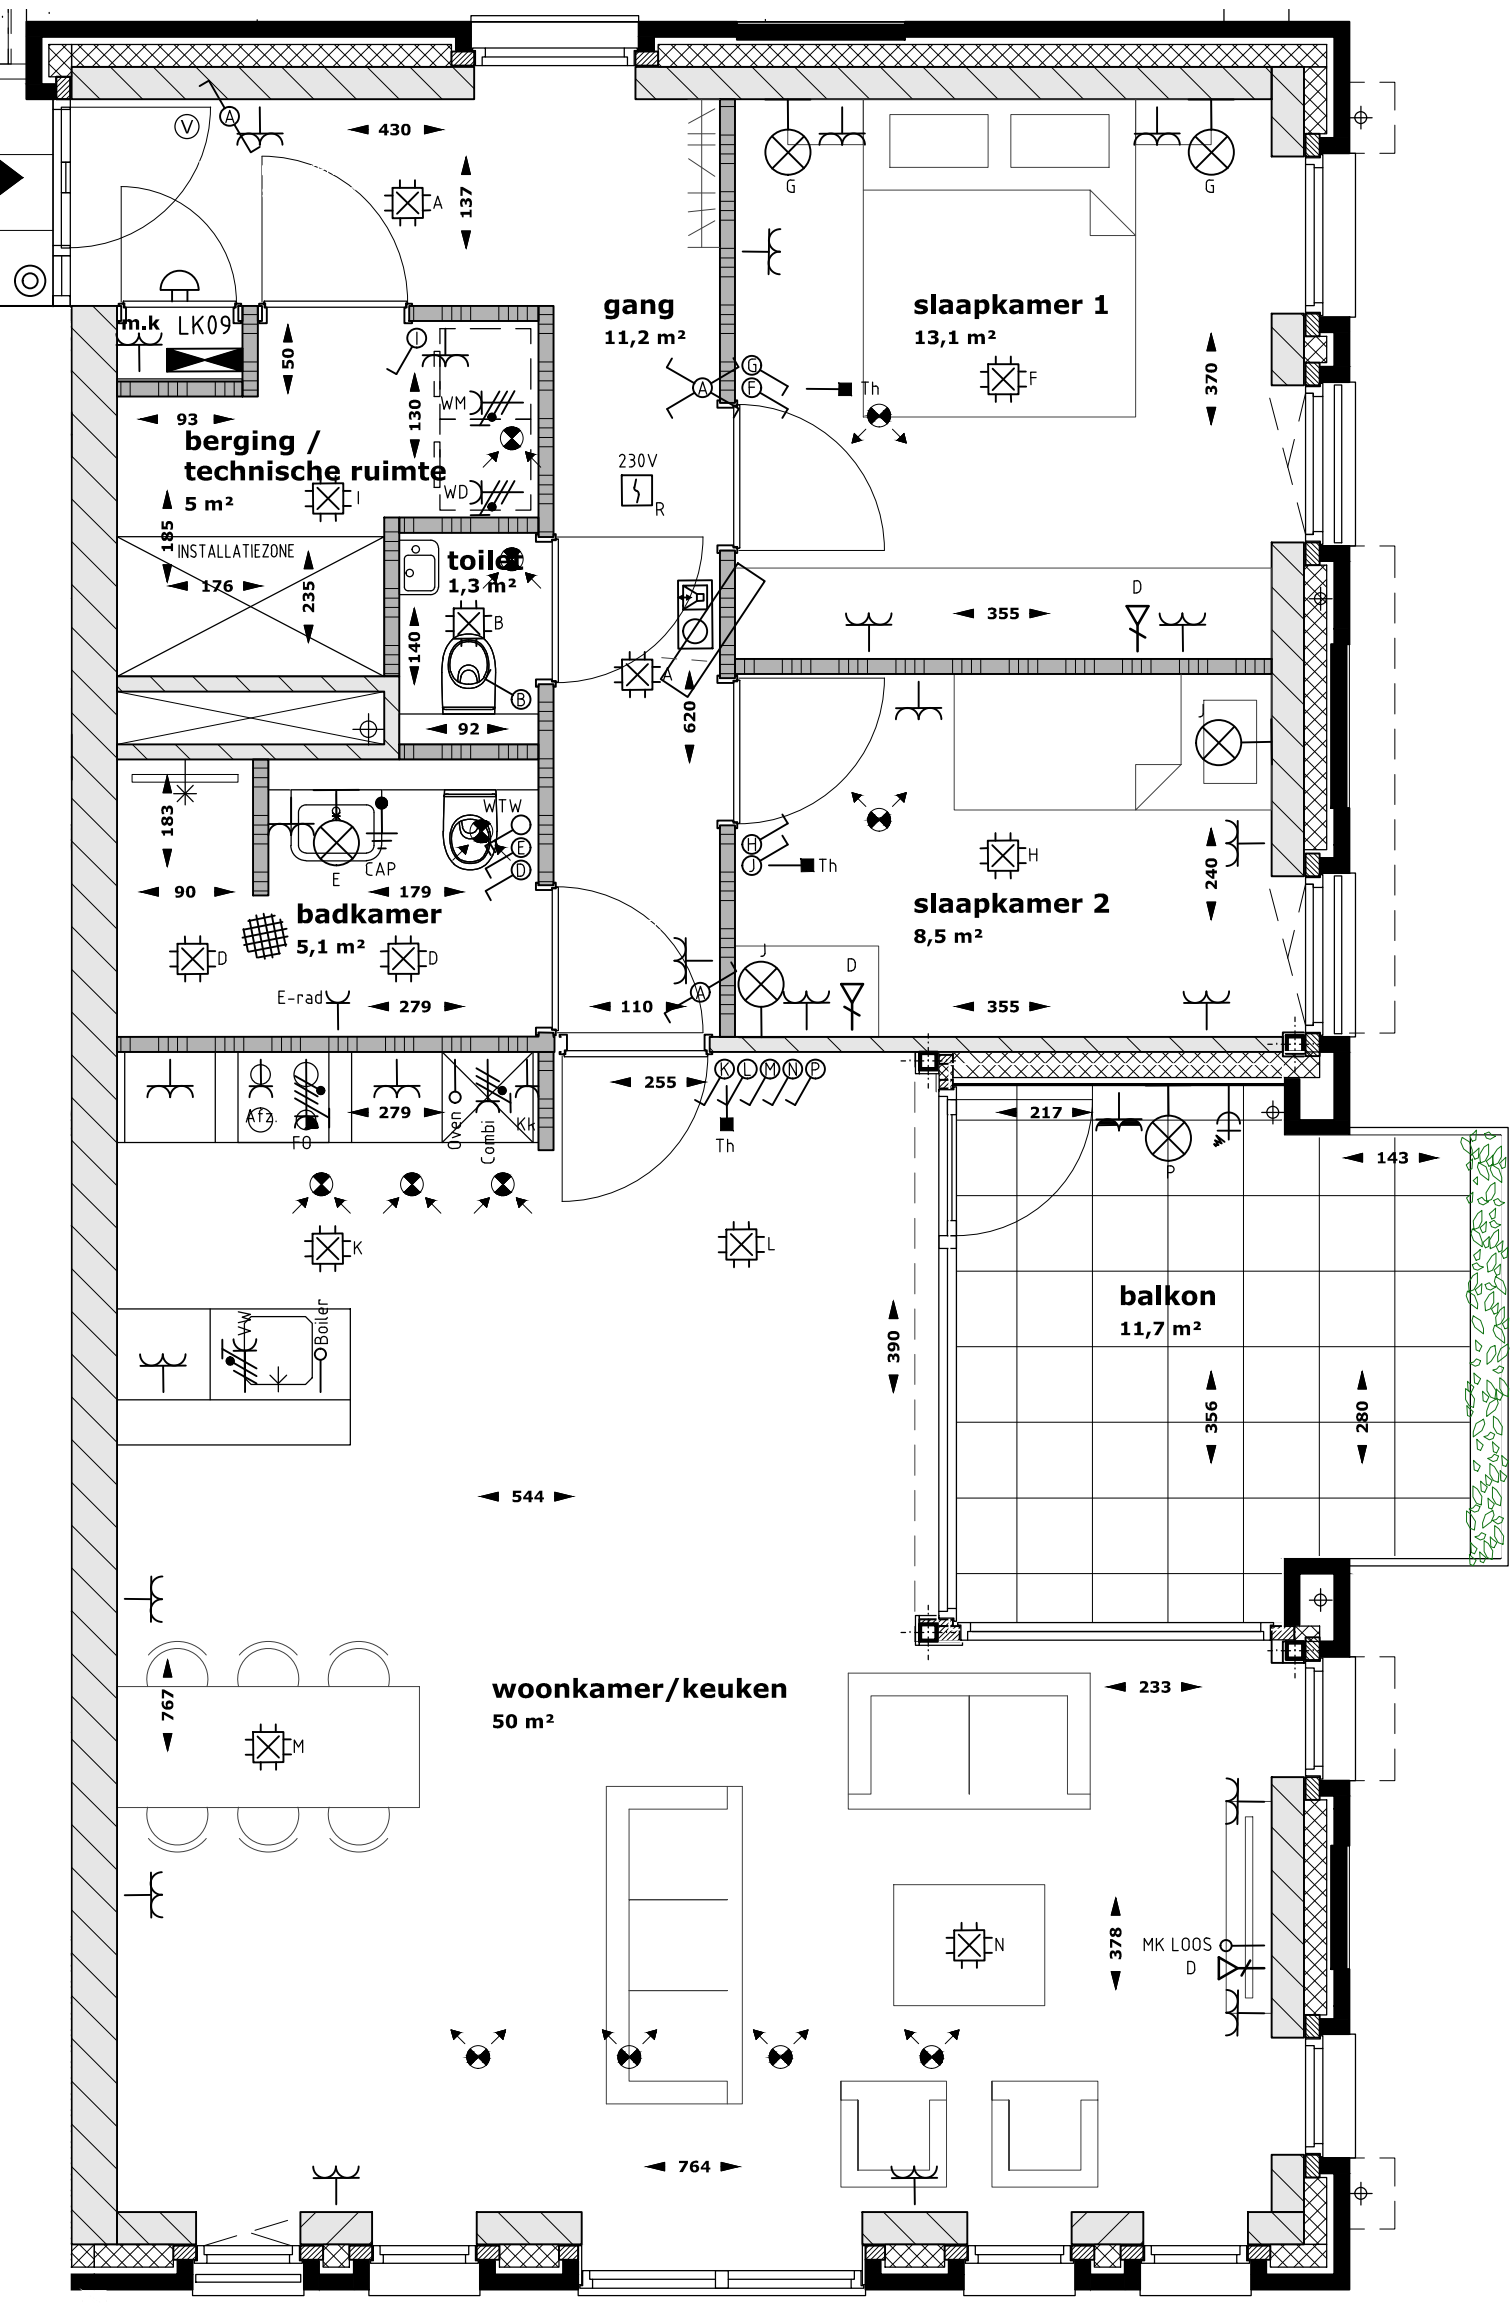


plattegrond appartement 9 (schaal 1:50)

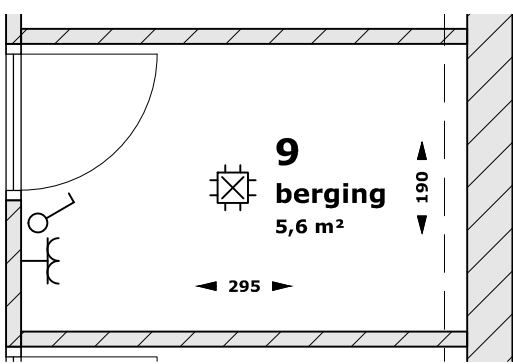


plattegrond berging appartement 9



rechterzijgevel appartement 9

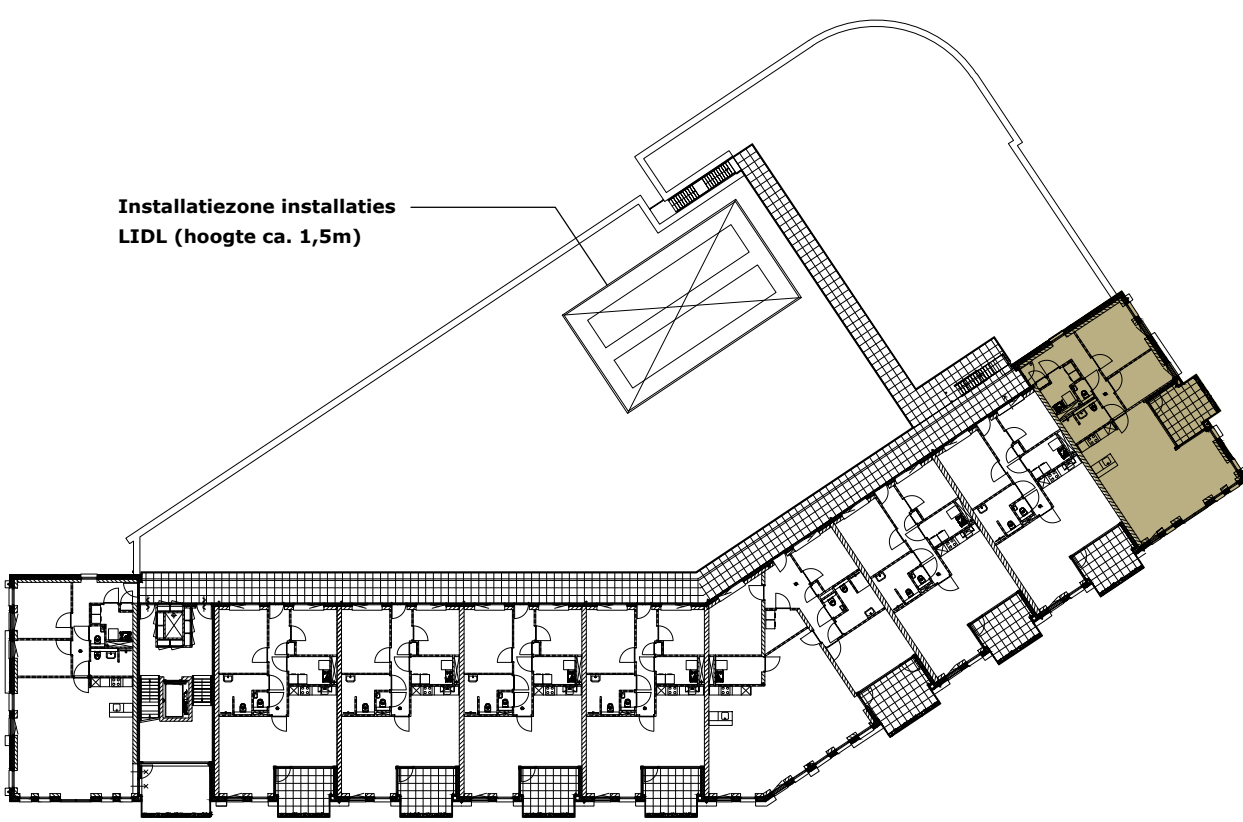

plattegrond 1e verdieping, locatie appartement 9

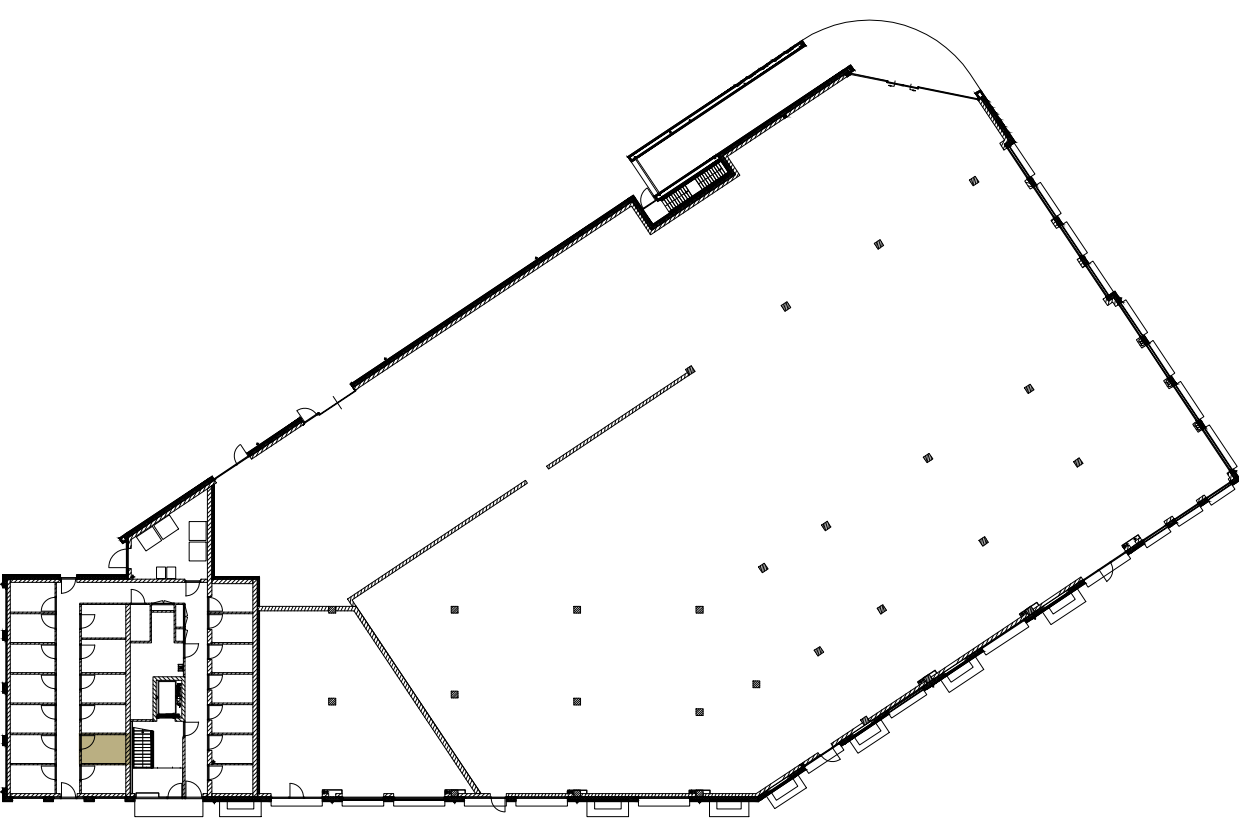

plattegrond begane grond, locatie berging appartement 9

algemeen

- Posities van de radiator, WTW toe- en afvoerroosters en andere installatietechnische onderdelen zijn indicatief weergegeven en worden na uitwerking van de werktekeningen vastgesteld.
- Er moet rekening worden gehouden met een onderhoudsruimte voor de WTW en warmtepomp van circa 60cm.
- Sanitair is indicatief weergegeven. Sanitair conform sanitairbrochure.
- Tegelverwarmen conform technische omschrijving.
- Keuken is indicatief weergegeven. Keuken conform 0-tekeningen leverancier.
- De op tekening aangegeven maten zijn circa maten in cm. U dient er rekening mee te houden dat na het aanbrengen van wand- en vloerafwerkingen (tegels, vloerwerk etc.) de maten kunnen afwijken.
- Hoogte circa 260cm.

symbolen W-installaties

- luchtoevoerventilatiesysteem
- luchtafvoerventilatiesysteem
- buitenkraan

symbolen elektra

- Wandarmatuur
- Lichtpunt centraaldoos
- Drukknop
- Enkelpolige schakelaar
- Wisselschakelaar
- Kruisschakelaar
- 3-standen schakelaar WTW-ventilatiesysteem
- Enkelvoudige wandcontactdoos en randaard
- 2-voudige wandcontactdoos en randaard
- 2-voudige wandcontactdoos waterdicht en randaard
- Wandcontactdoos 230VAC (2P-N-PE) perilex
- Enkelpolige wandcontactdoos 230VAC (F-N-PE) perilex
- Aansluitpunt 230VAC (F-N-PE)
- Aansluitpunt 230VAC (F-N-PE) met schakelaar
- Aansluitpunt UTP
- Loze leiding
- Aansluitpunt bedraad
- Bel
- Intercom
- Centraal aardpunt
- Aardmat
- 230V Optische rookmelder
- Verdeelinrichting

VAN BEIJSTERVELDT & GOMMERS ARCHITECTEN

Alphensweg 69, 5126 AB Gilze
Leidschendam 15, 4941 JA Pijnarijke

Tel: 0161 23 30 20
info@beijsterveldt-gommers.nl
www.beijsterveldt-gommers.nl

project
Nieuwbouw Loosierkwartier Rijn

opdrachtgever
Durendael B.V.
Kronhofstraat 72
5622 AC Eindhoven

onderwerp
Verkooptekening appartement 9

formaat
A0

fase
Verkooptekeningen

schaal
1:50 / 1:100 / 1:500

datum
30-06-2022

getekend
A3.G.

wijzigingen

versienummer
19-11

bladnummer
VK.09