





voorgevel appartement 20 (schaal 1:100)




achtergevel appartement 20 (schaal 1:100)

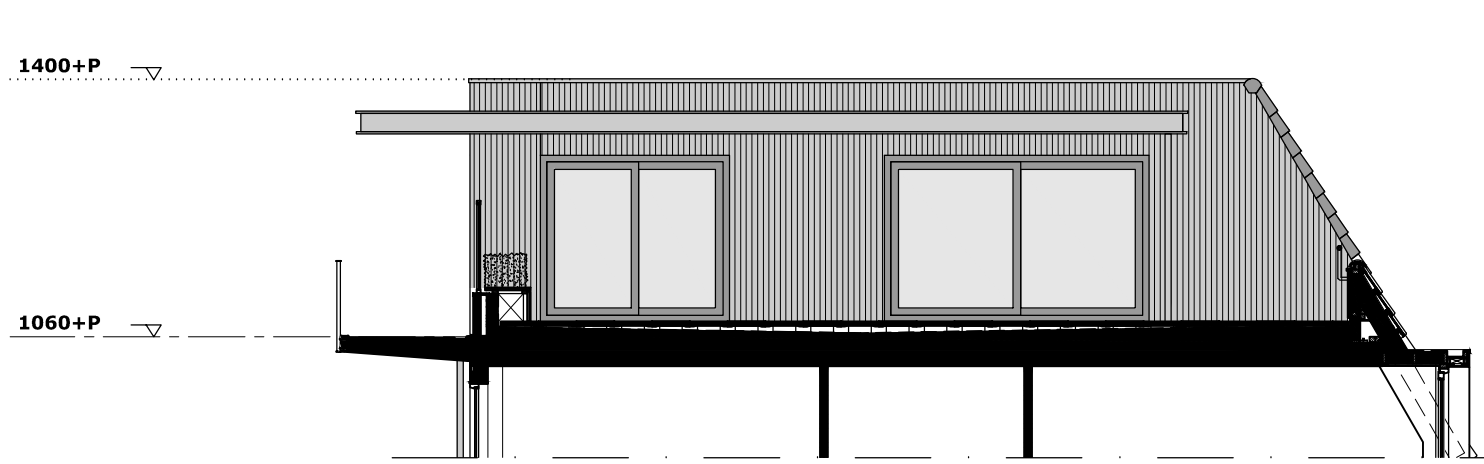

gevel t.p.v. dakterras appartement 20 (schaal 1:100)

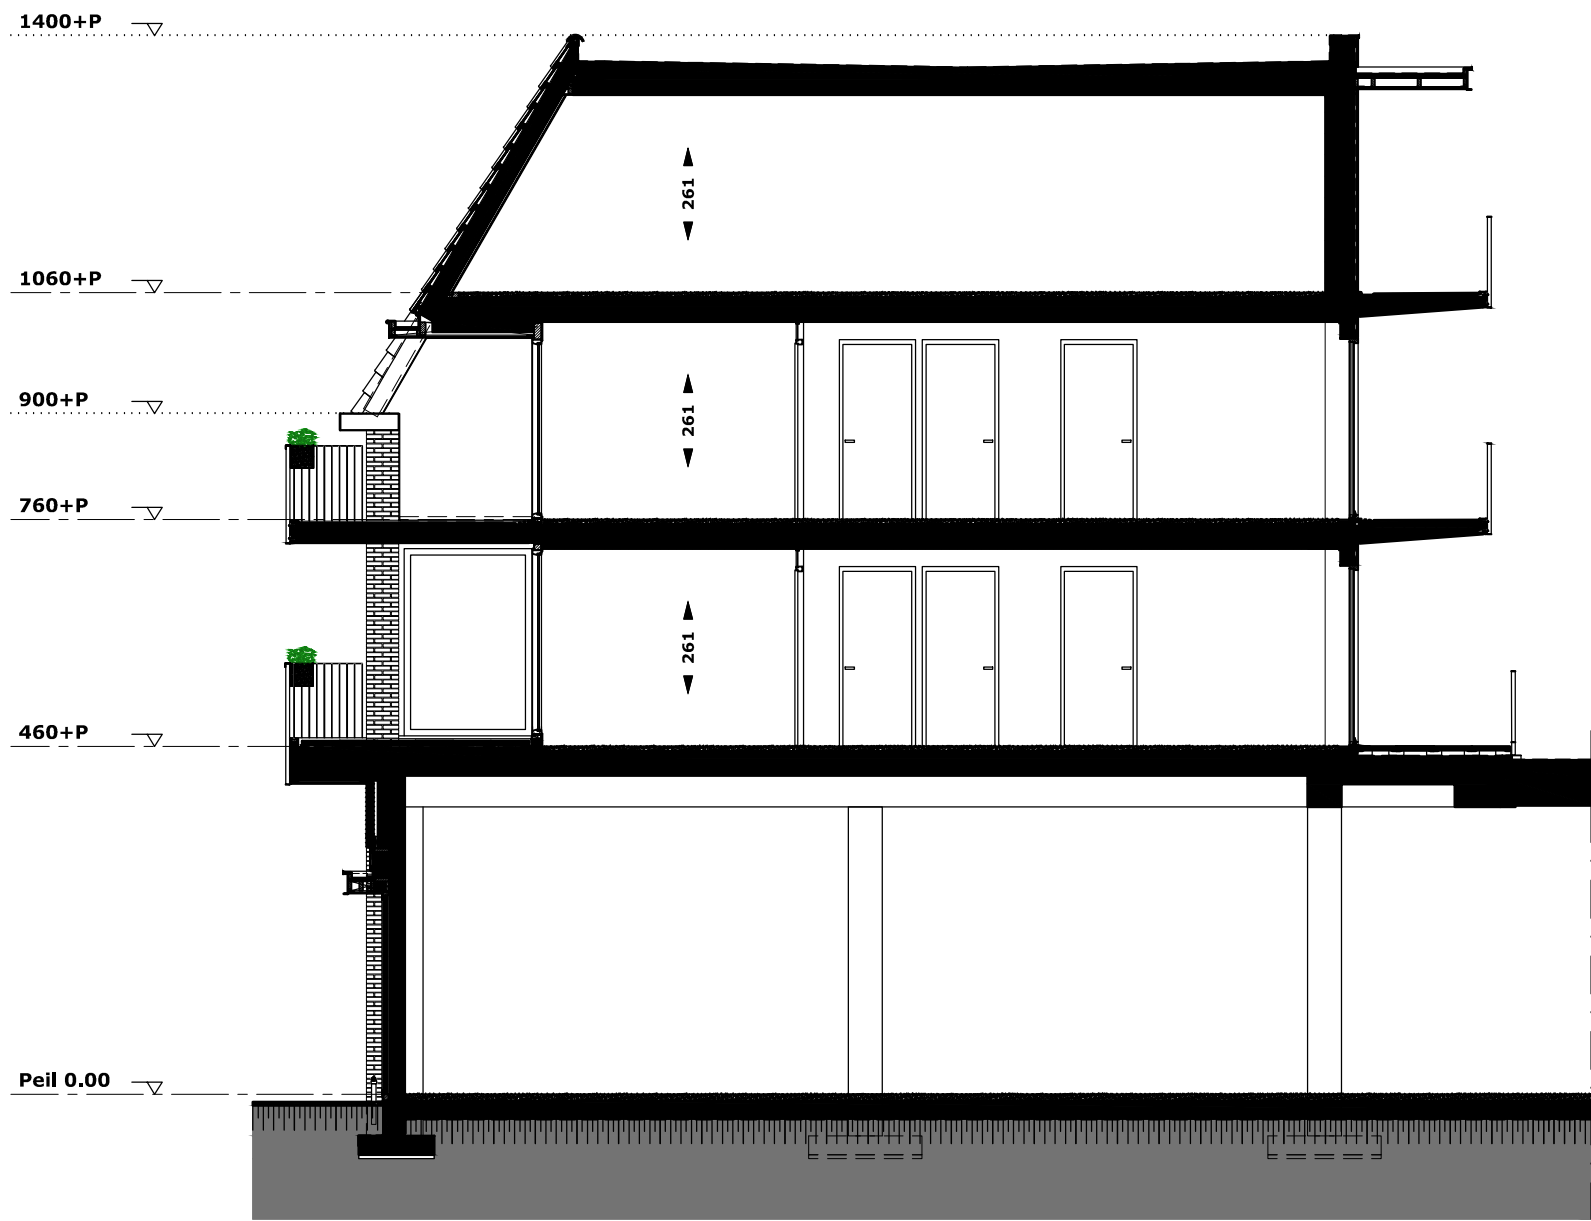


doorsnede (schaal 1:100)

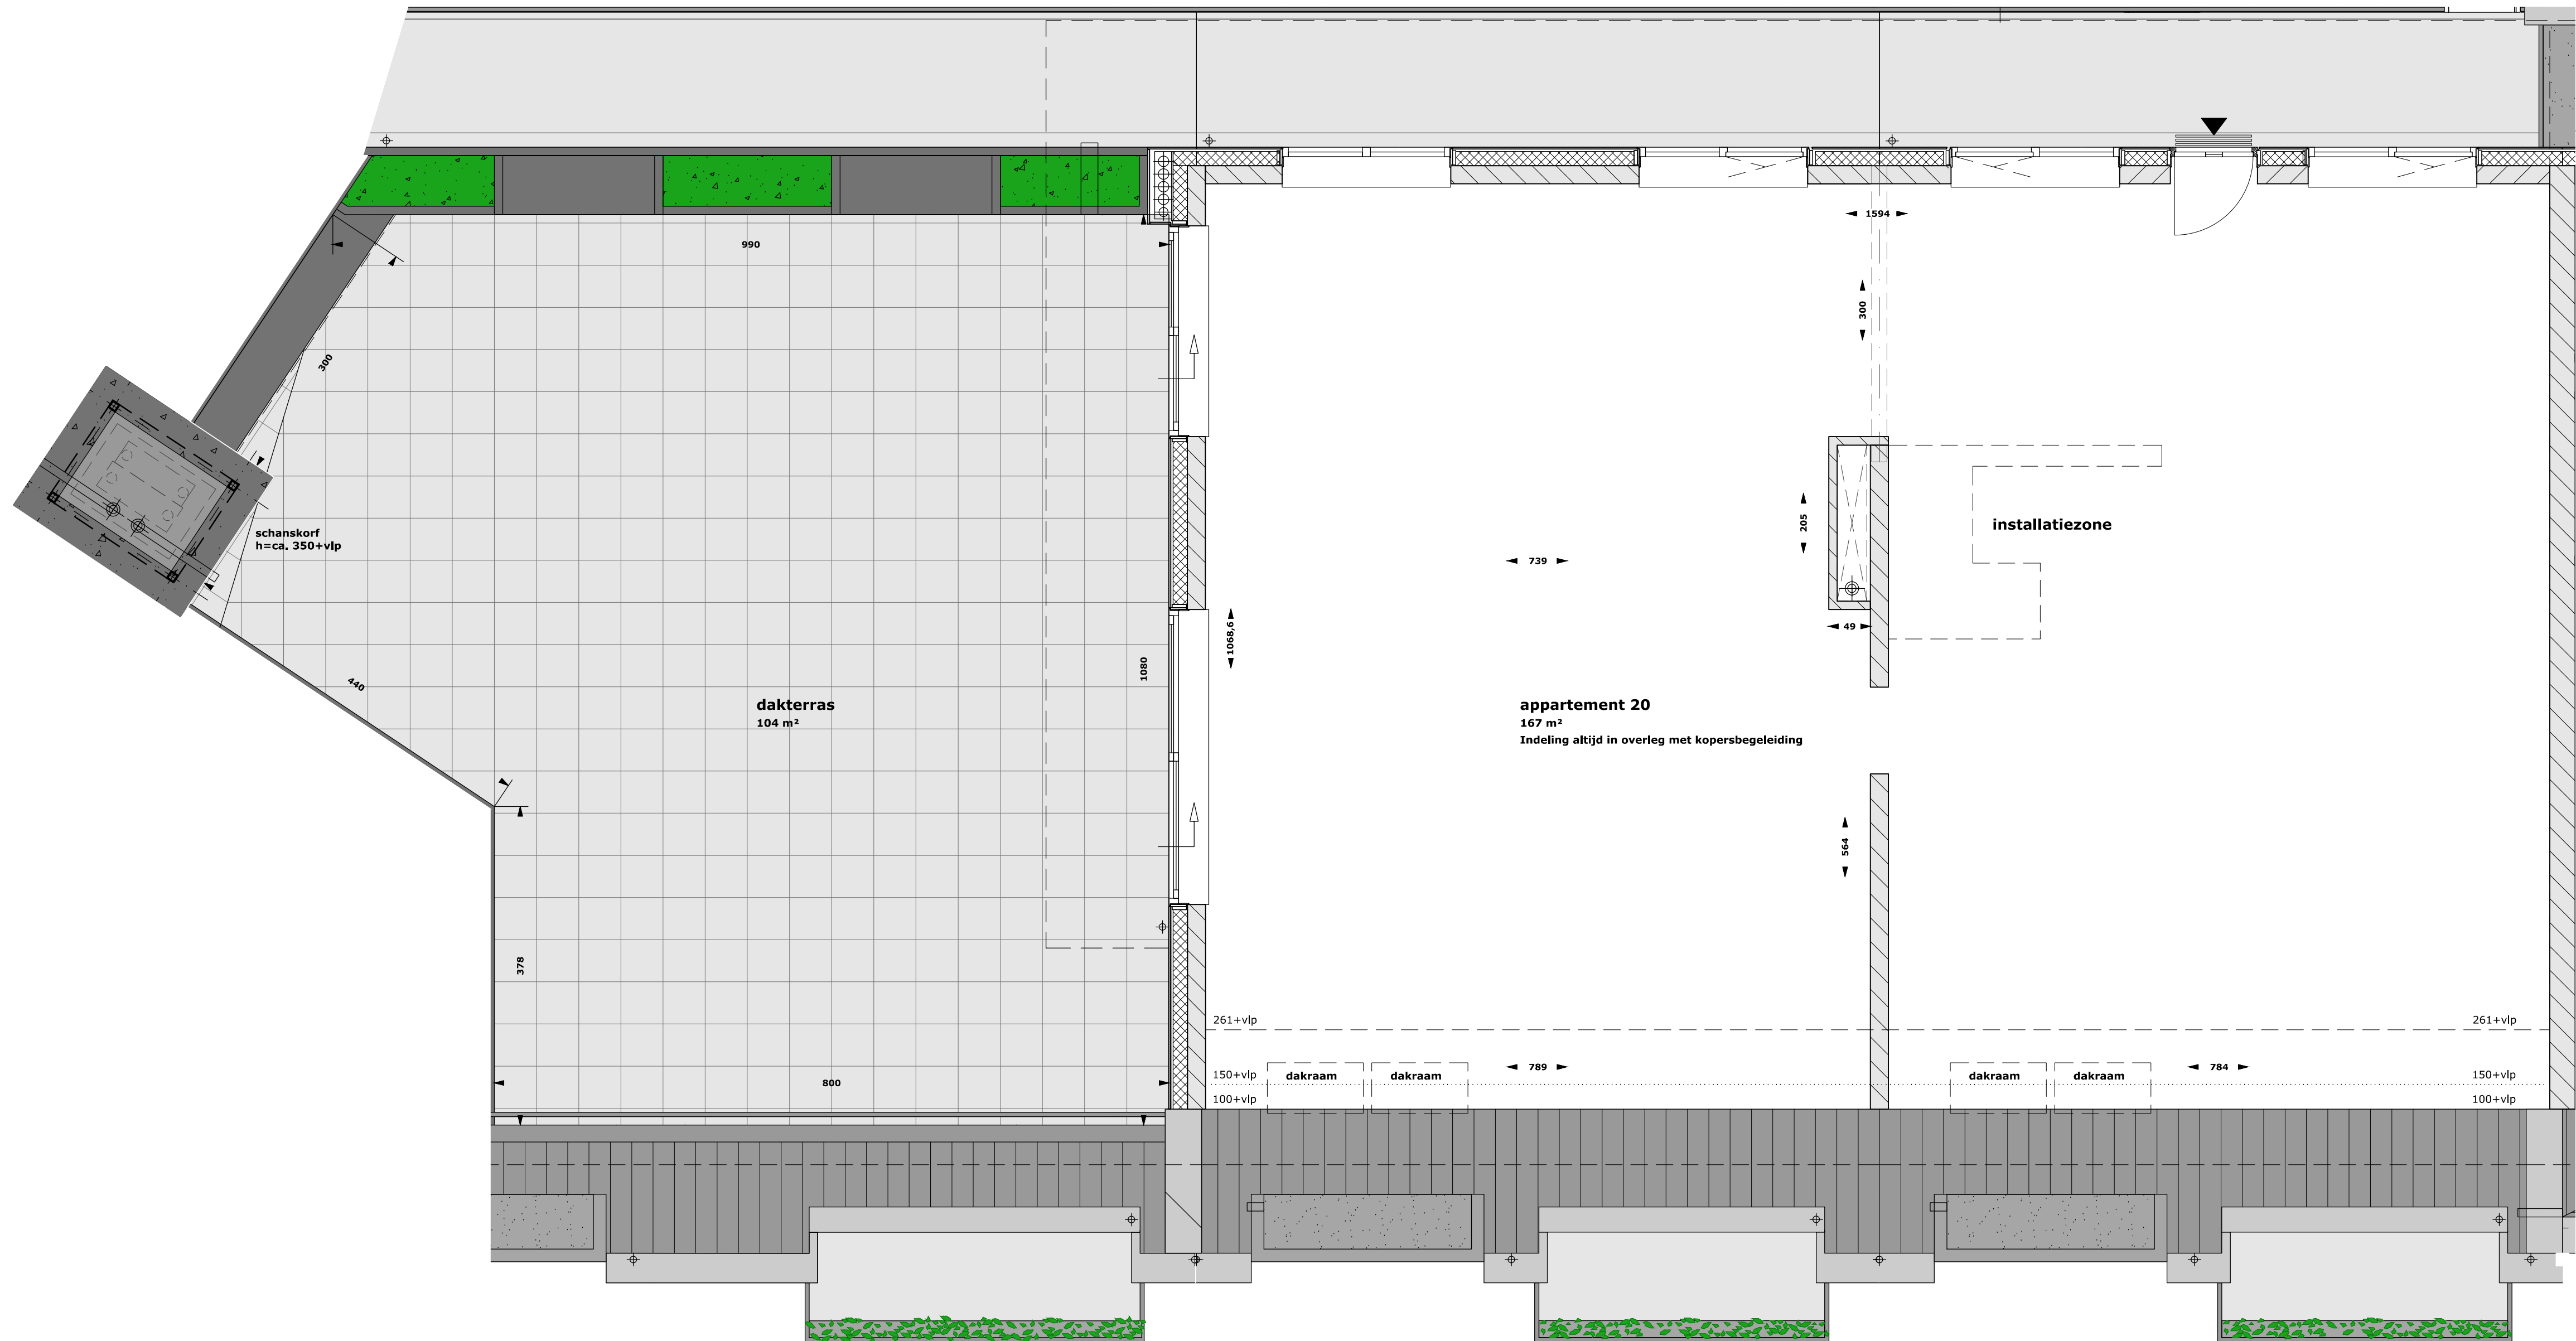


plattegrond appartement 20 zonder indeling (schaal 1:50)


maatvoering en oppervlakten t.o.v. hoogtelijn 150+vlp

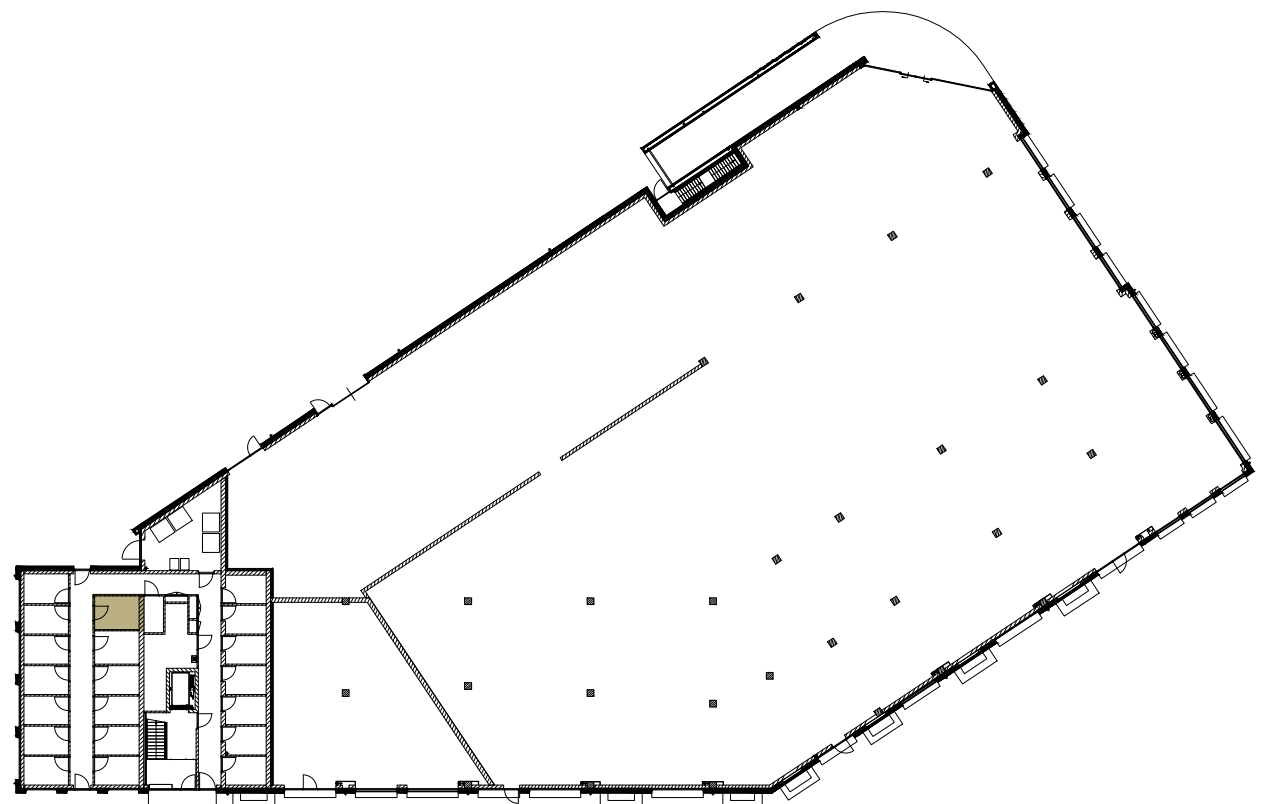

plattegrond begane grond, locatie berging appartement 20

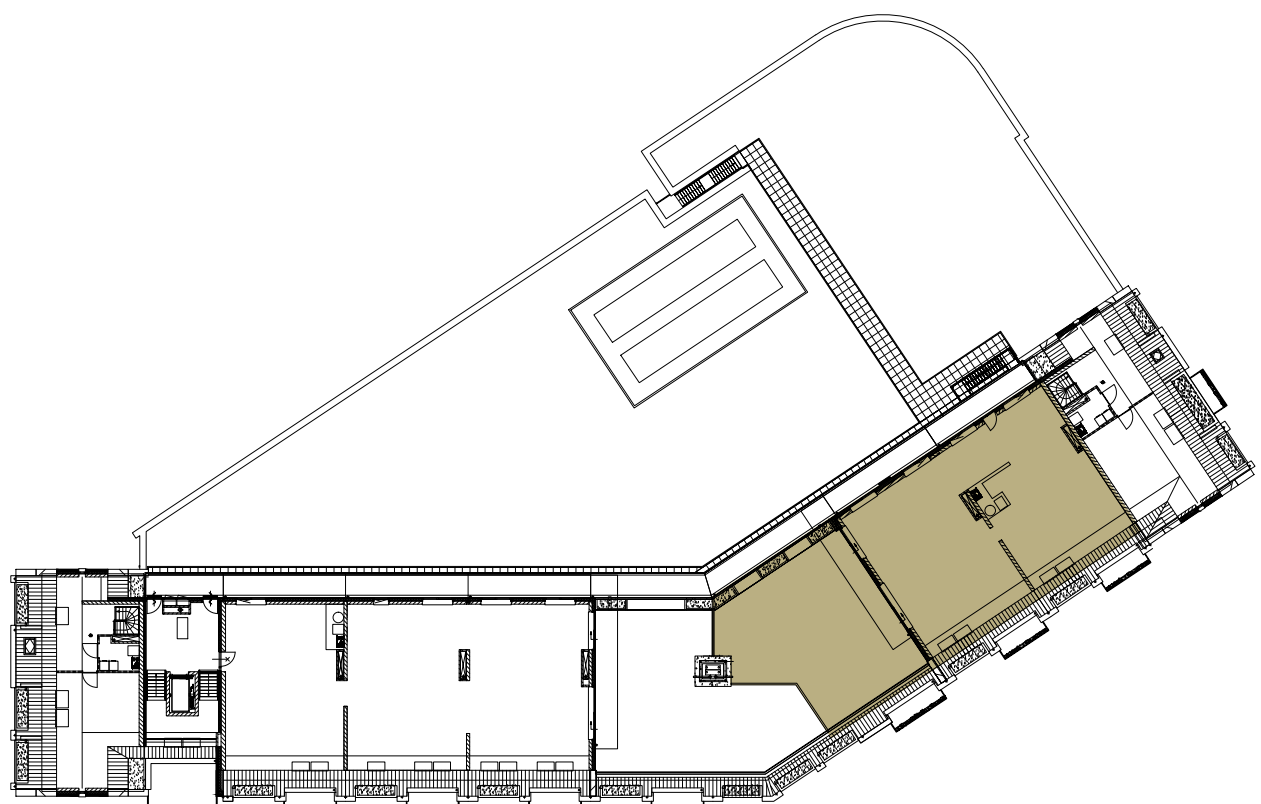

plattegrond 3e verdieping, locatie appartement 20

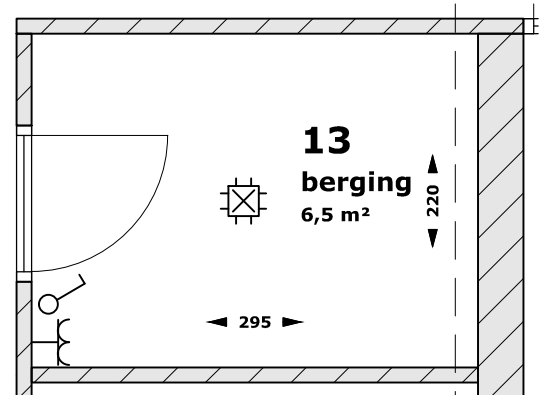

plattegrond berging appartement 20

algemeen

- Posities van de radiator, WTW toe- en afvoermotors en andere installatietechnische onderdelen zijn indicatief weergegeven en worden na uitvoering van de werkzaamheden vastgesteld.
- Er moet rekening worden gehouden met een onderhoudsruimte voor de WTW en warmtepomp van circa 50cm.
- Sanitair is indicatief weergegeven. Sanitair conform sanitairbrochure.
- Tegelwerken conform technische omschrijving.
- Keuken is indicatief weergegeven. Keuken conform 0-tekeningen leverancier.
- De op tekening aangegeven maten zijn circa maten in cm. U dient er rekening mee te houden dat na het aanbrengen van wand- en vloerafwerkingen (tegels, stucwerk etc.), de netto bruikbare maten bij opmeting kunnen afwijken.
- Hoogte circa 260cm.

symbolen ventilatie

- luchtoevoerventiel ventilatiesysteem
- luchtafzuigventiel ventilatiesysteem

symbolen elektra

- Wandarmatuur
- Lichtpunt centraaldoos
- Drukknop
- Enkelpolige schakelaar
- Wisselschakelaar
- Kruisschakelaar
- 3-standen schakelaar WTW-ventilatiesysteem
- Enkelvoudige wandcontactdoos en randaard
- 2-voudige wandcontactdoos en randaard
- 2-voudige wandcontactdoos waterdicht en randaard
- Wandcontactdoos 230VAC (3F-N-PE) perilex
- Enkelpolige wandcontactdoos 230VAC (F-N-PE) perilex
- Aansluitpunt 230VAC (F-N-PE)
- Aansluitpunt 230VAC (F-N-PE) met schakelaar
- Aansluitpunt UTP
- Loze leiding
- Aansluitpunt bedraad
- Bel
- Intercom
- Centraal aardpunt
- Aardmat
- 230V Optische rookmelder
- Verdeelinrichting

VAN BEIJSTERVELDT & GOMMERS ARCHITECTEN

Alphensweg 69, 5126 AB Gilze
Liesbosdreef 15, 4941 JA Prinsbeek

Telefoon 0161 23 30 20
info@beijsterveldt-gommers.nl
www.beijsterveldt-gommers.nl

project
Nieuwbouw Loosdrechtse Rijn

opdrachtgever
Durendael B.V.
Kronehoefstraat 72
5622 AC Eindhoven

onderwerp
Verkooptekening appartement 20
zonder indeling

formaat
A0

fase
Verkooptekeningen

schaal
1:50 / 1:100 / 1:500

datum
30-06-2022

getekend
A3.G.

wijzigingen

tekeningnummer
19-11

bladnummer
VK.22