





voorgevel appartement 18 (schaal 1:100)

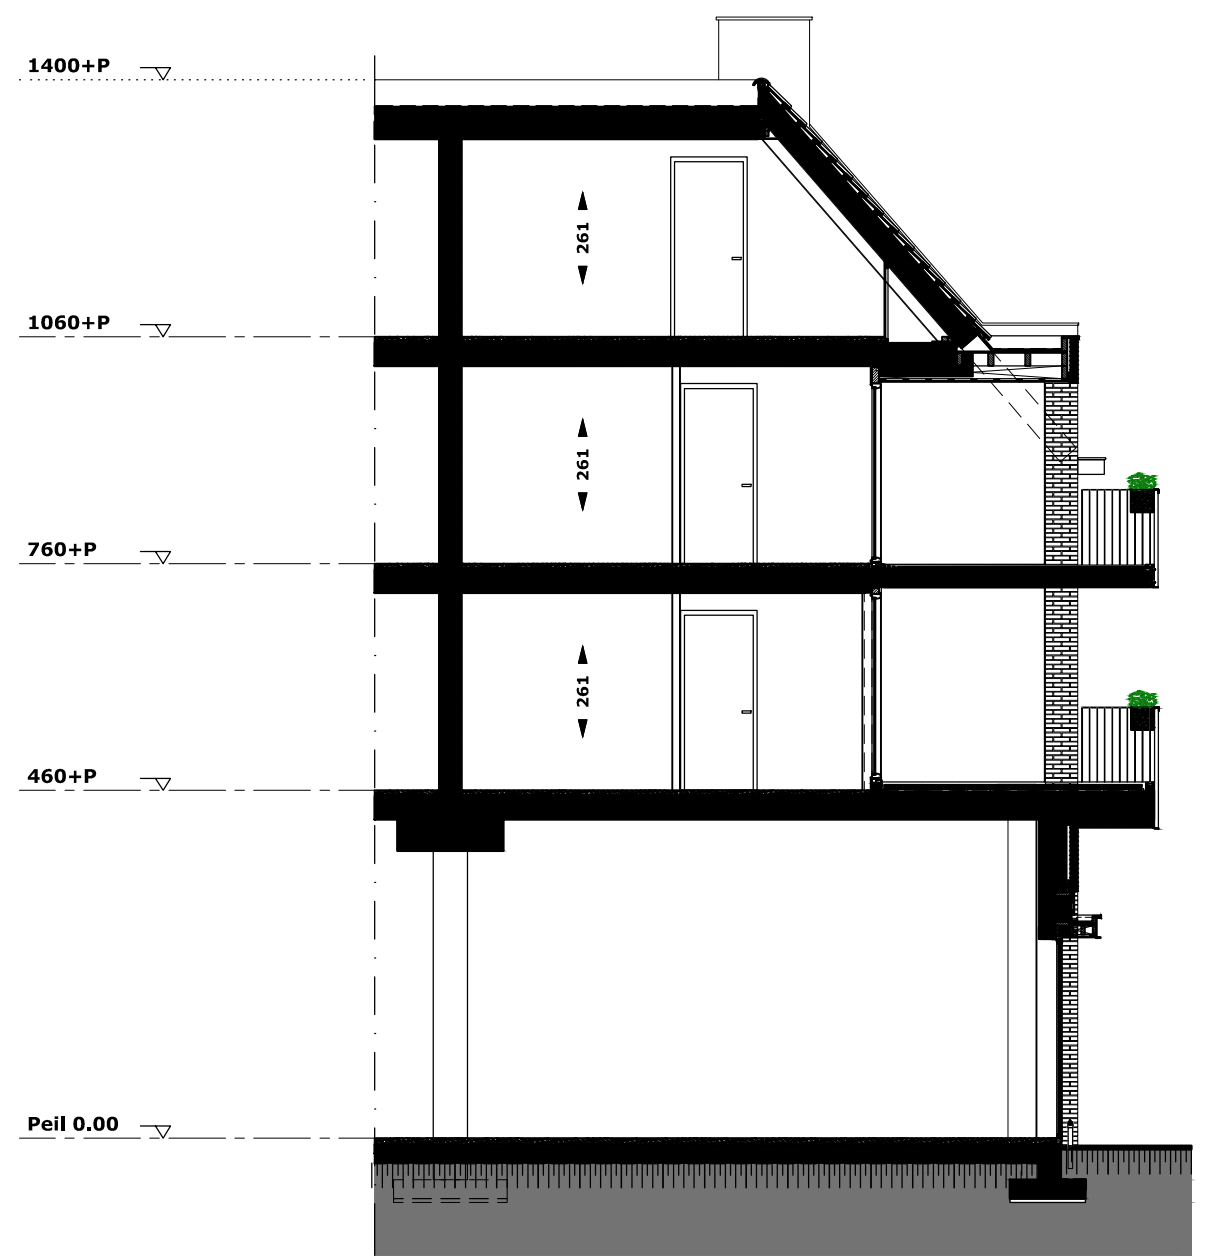


doorsnede (schaal 1:100)



achtergevel appartement 18 (schaal 1:100)

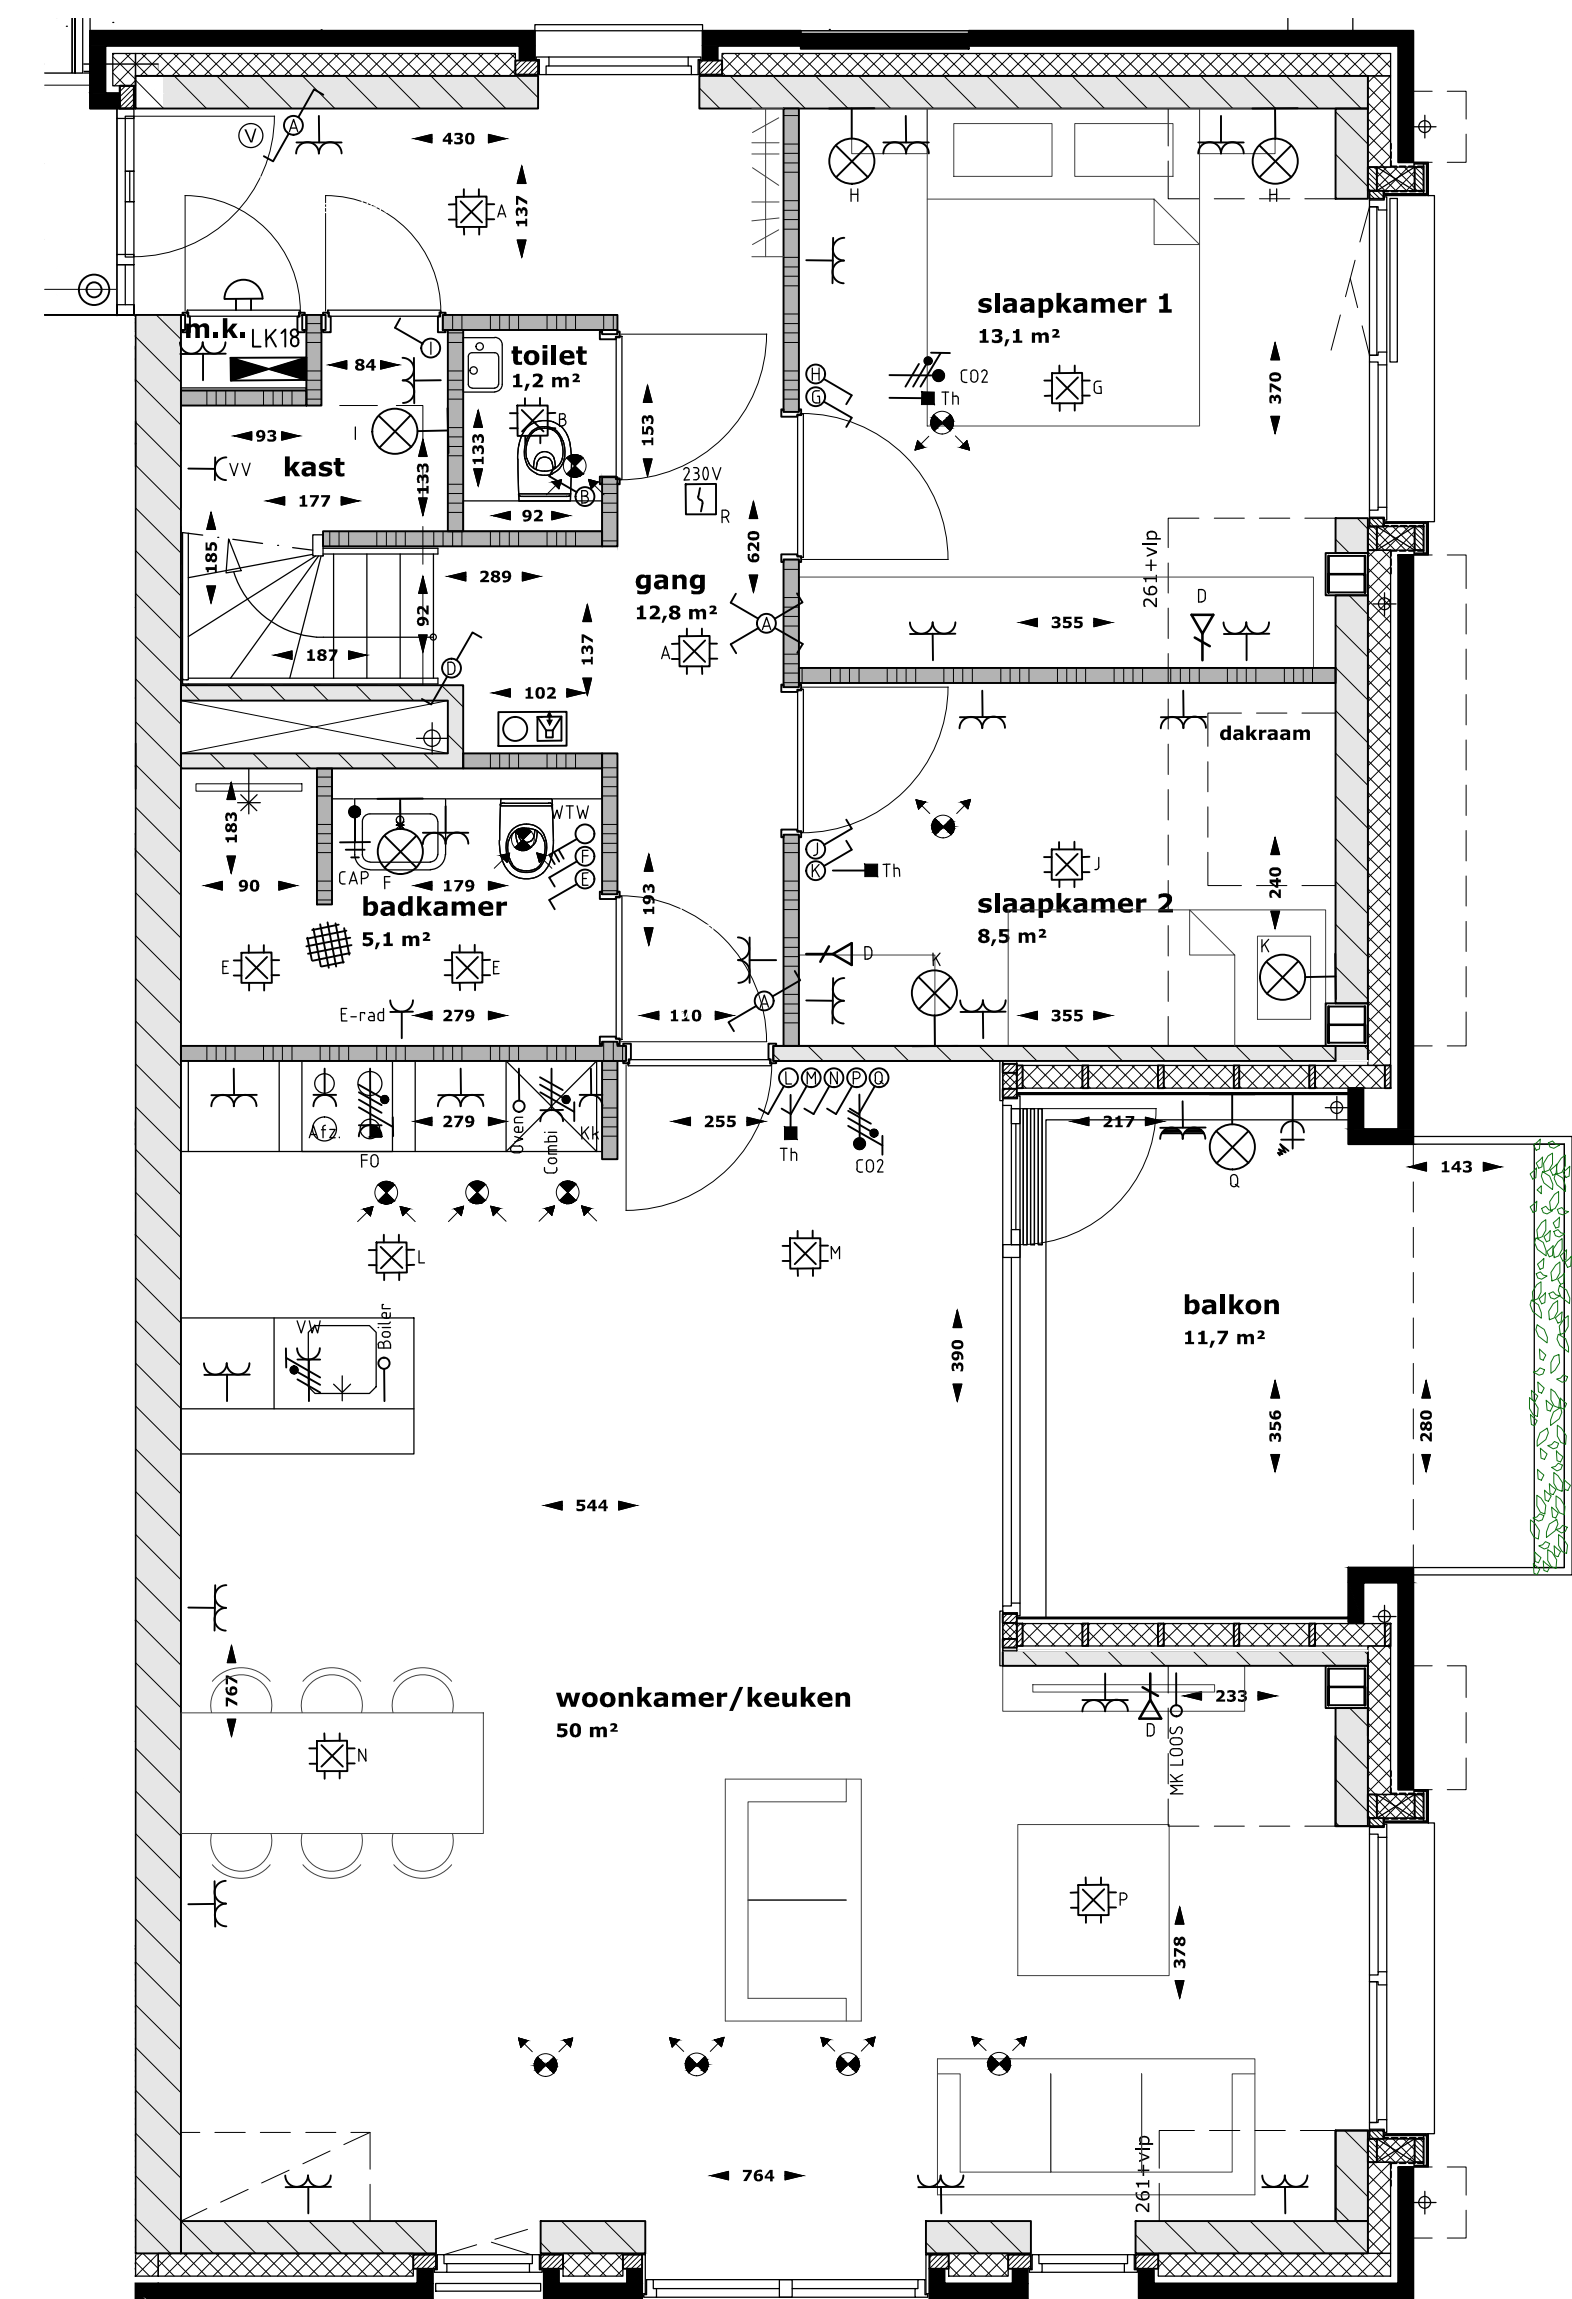


plattegrond 2e verdieping appartement 18 (schaal 1:50)

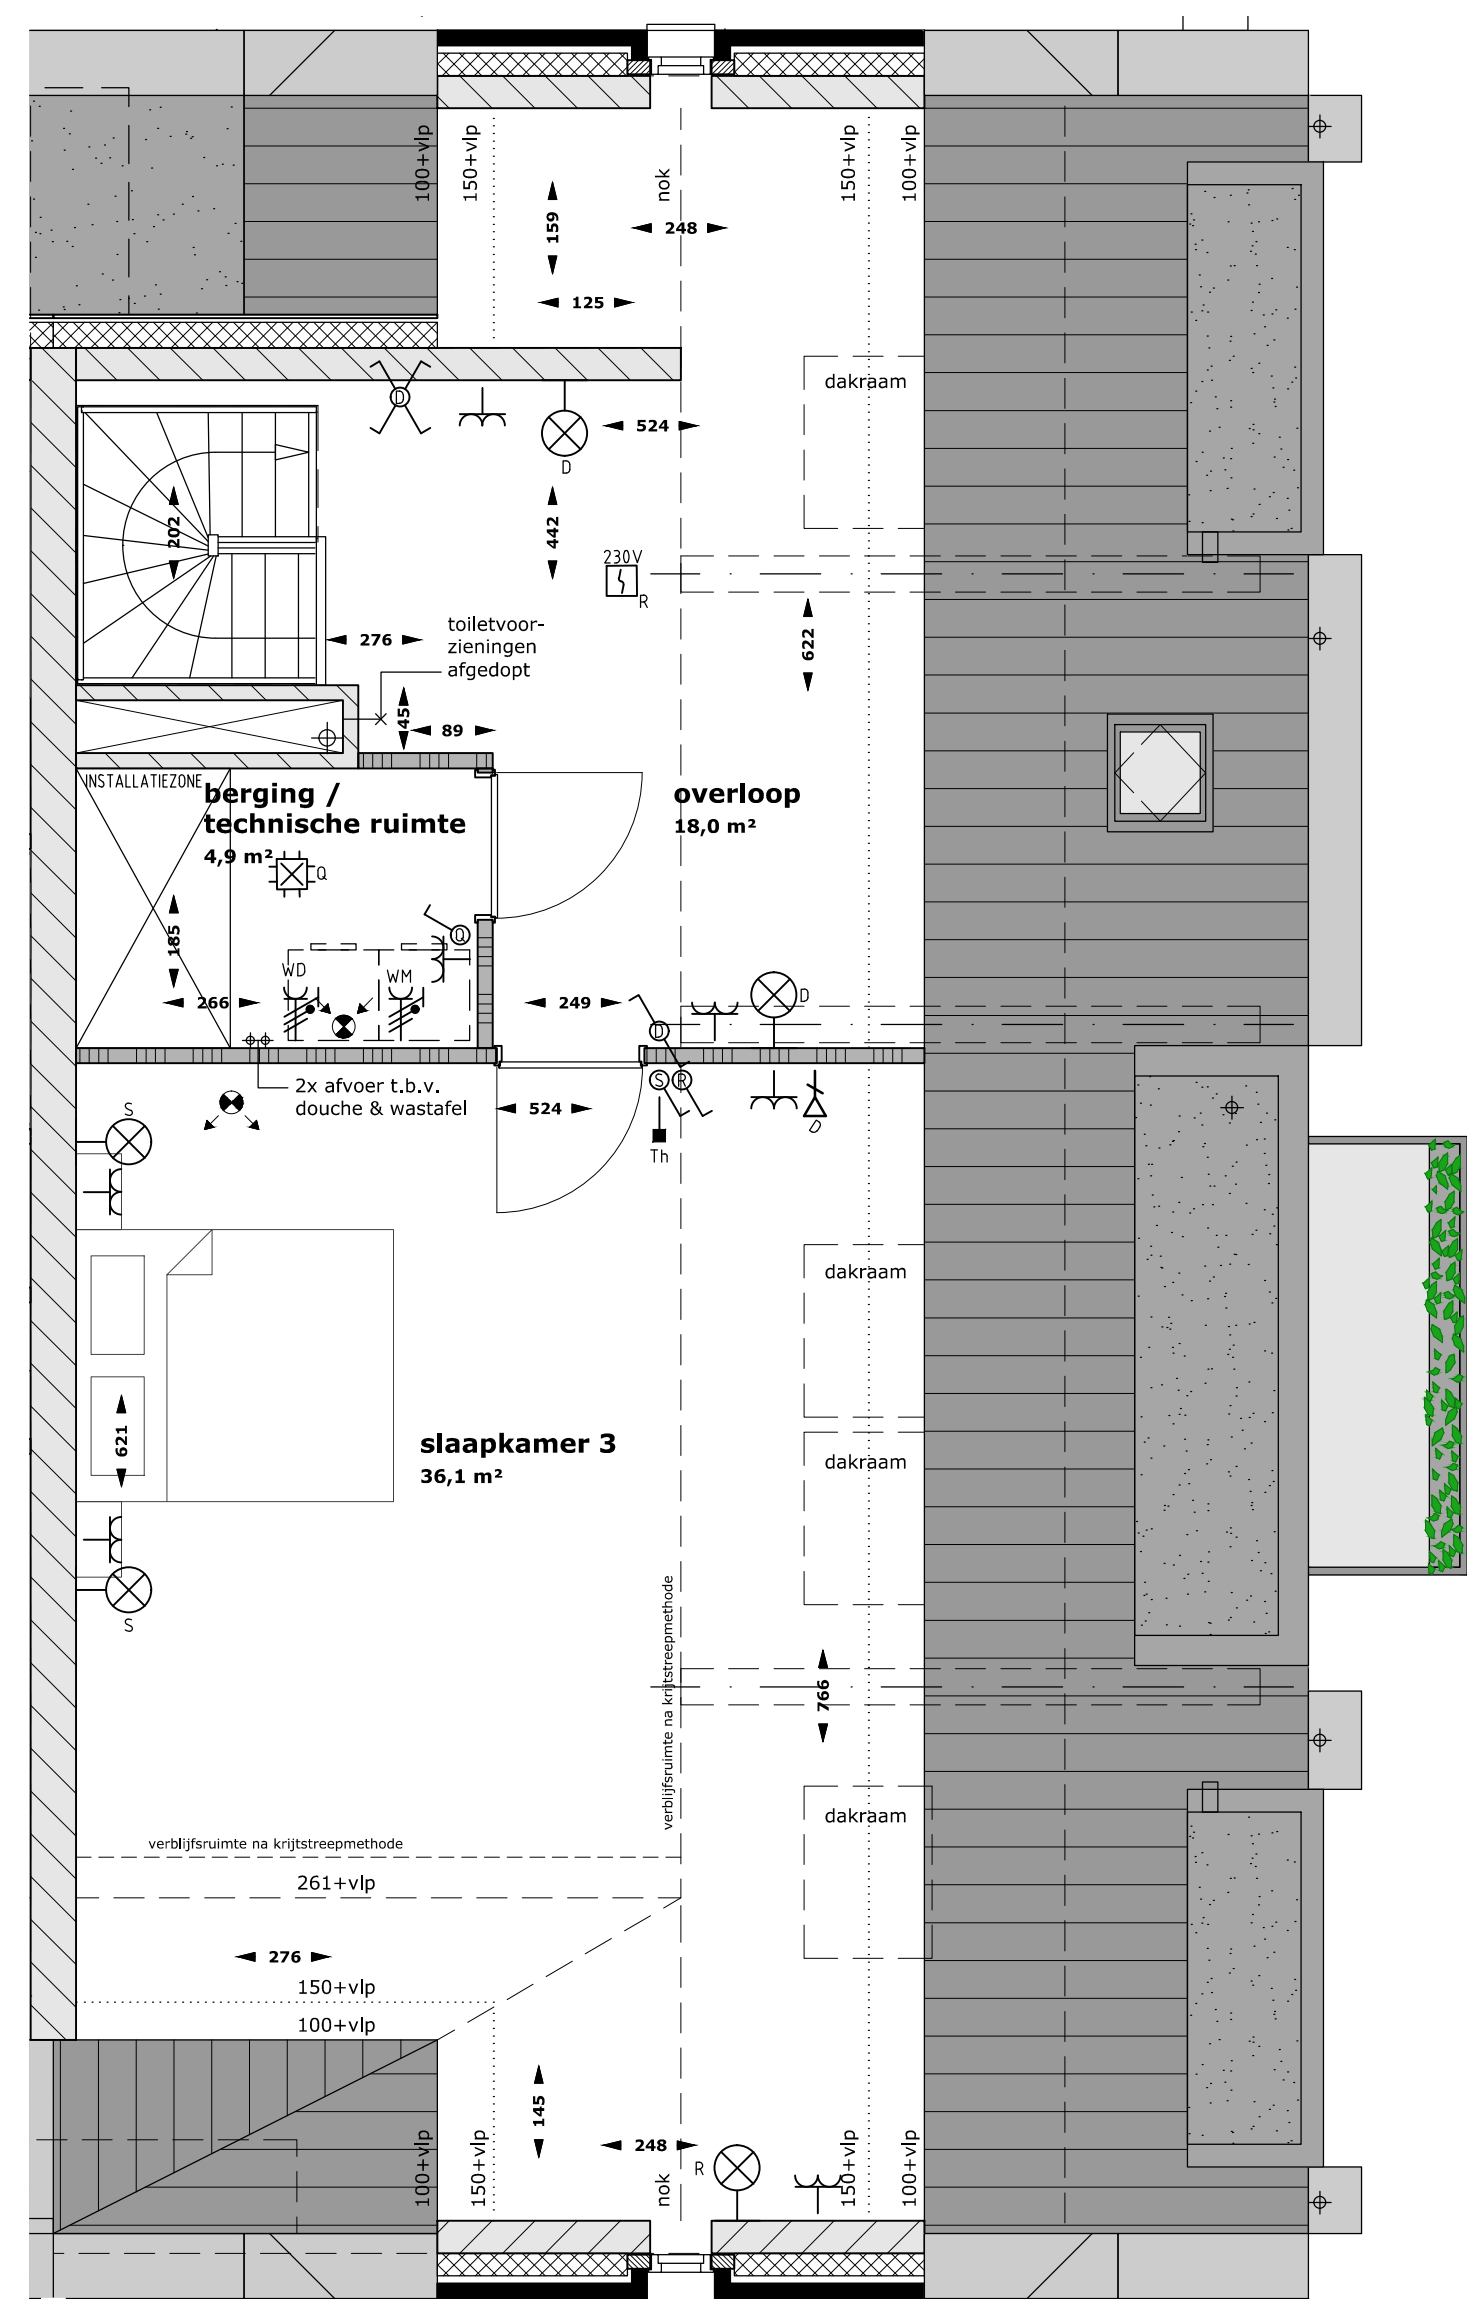


plattegrond 3e verdieping appartement 18 (schaal 1:50)
mestvoering en oppervlaktes t.o.v. hoogtelijn 150+vlp




rechterzijgevel appartement 18

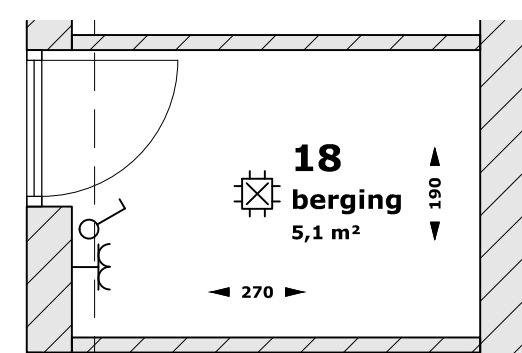


plattegrond berging appartement 18

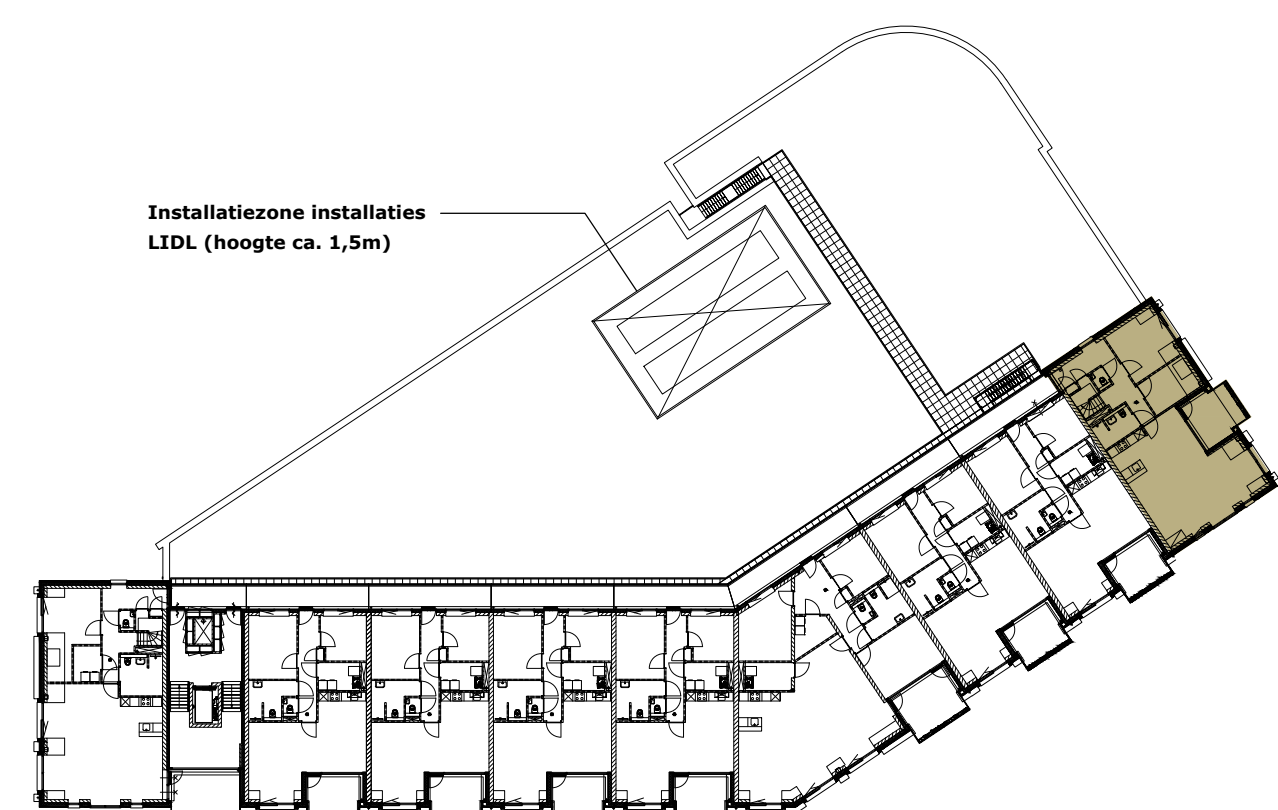

plattegrond 2e verdieping, locatie appartement 18

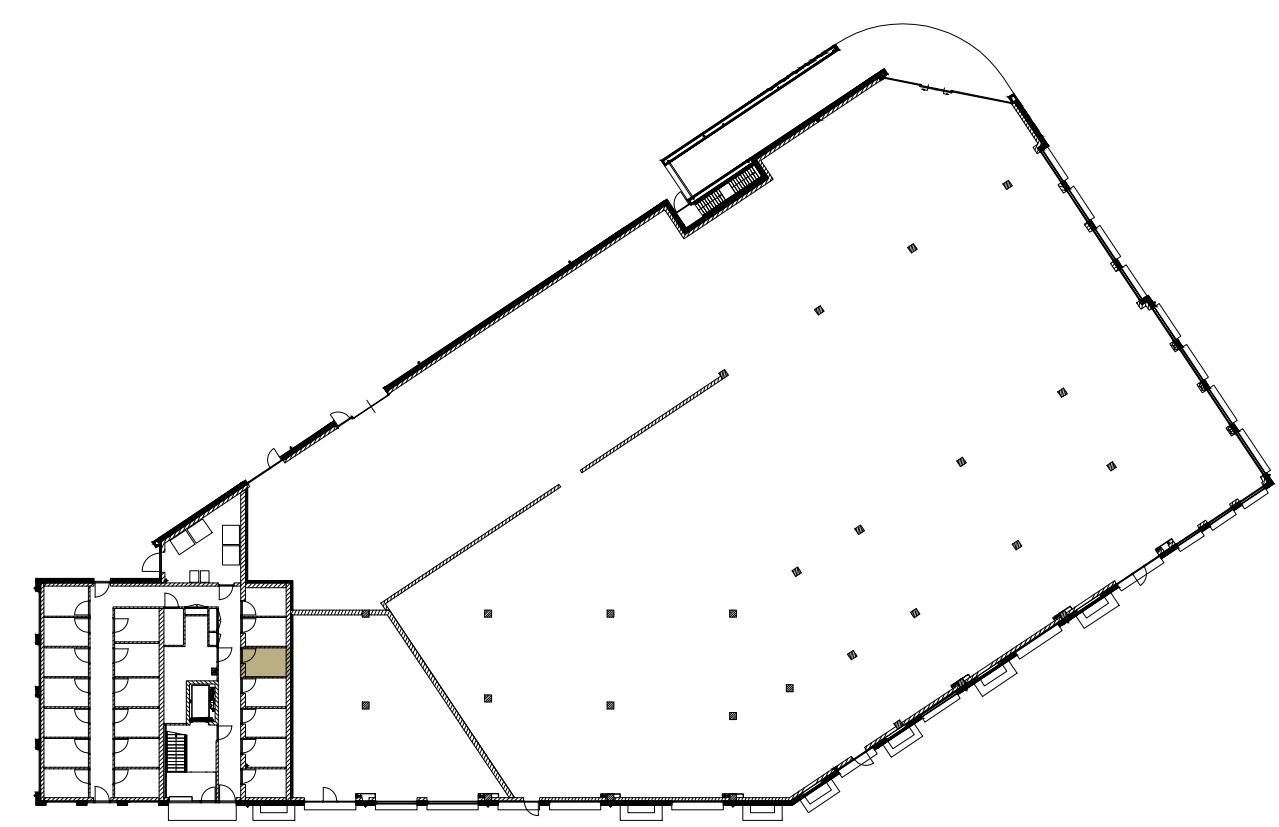

plattegrond begane grond, locatie berging appartement 18

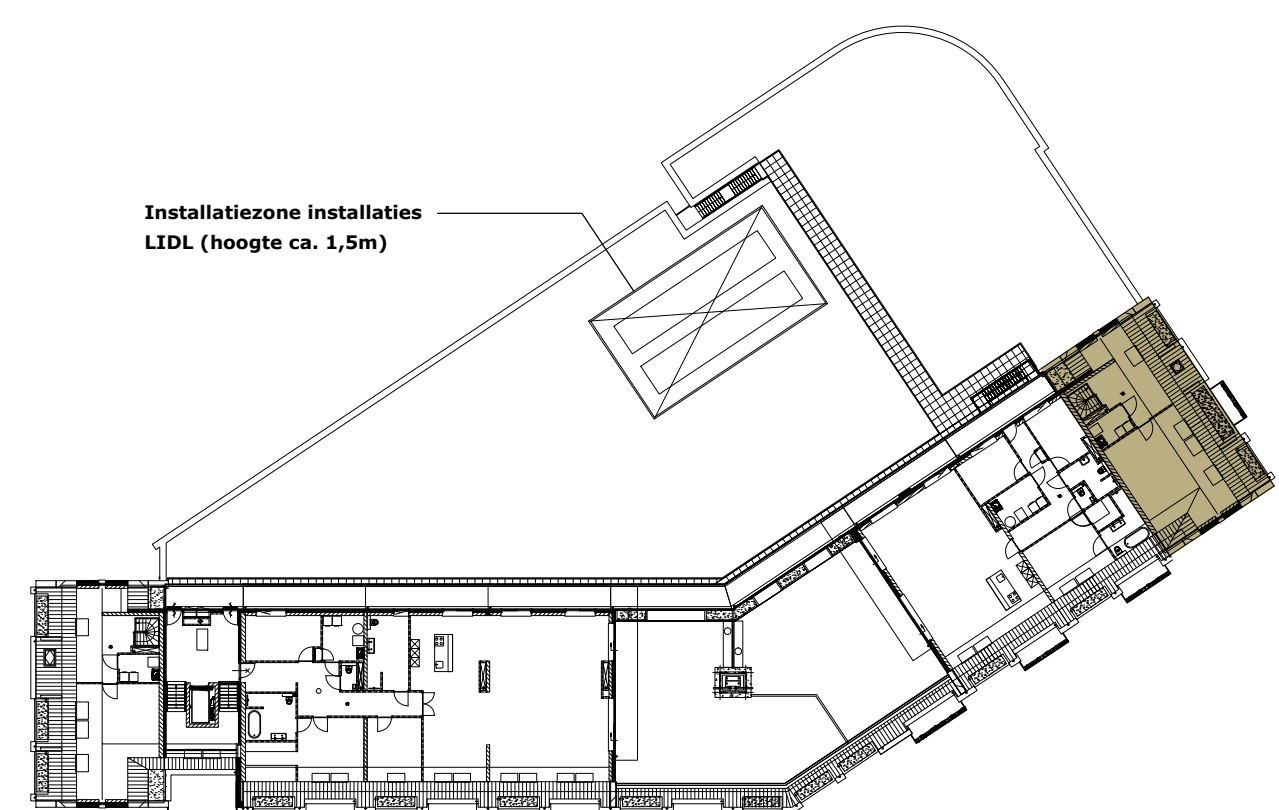

plattegrond 3e verdieping, locatie appartement 18

algemeen

- Posities van de radiator, WTW toe- en afvoerroosters en andere installatietechnische onderdelen zijn indicatief weergegeven en worden na uitwerking van de werktekeningen vastgesteld.
- Er moet rekening worden gehouden met een onderhoudsruimte voor de WTW en warmtepomp van circa 60cm.
- Sanitair is indicatief weergegeven. Sanitair conform sanitairbrochure.
- Tegelverwen conform technische omschrijving.
- Keuken is indicatief weergegeven. Keuken conform 0-tekeningen leverancier.
- De op tekening aangegeven maten zijn circa maten in cm. U dient er rekening mee te houden dat na het aanbrengen van wand- en vloer afwerkingen (tegels, vloerwerk etc.) van maten afwijken. Maten bij oplevering kunnen afwijken.
- Hoogte circa 260cm.

symbolen W-installaties

- luchtoevoerventilatiesysteem
- luchtafzuigventilatiesysteem
- buitenkraan

symbolen elektra

- Wandarmatuur
- Lichtpunt centraaldoos
- Drukknop
- Enkelpolige schakelaar
- Wisselschakelaar
- Kruisschakelaar
- 3-standen schakelaar WTW-ventilatiesysteem
- Enkelvoudige wandcontactdoos en randoord
- 2-voudige wandcontactdoos en randoord
- 2-voudige wandcontactdoos waterdicht en randoord
- Wandcontactdoos 230VAC (2P-N-PE) perilex
- Enkelvoudige wandcontactdoos 230VAC (F-N-PE) perilex
- Aansluitpunt 230VAC (F-N-PE)
- Aansluitpunt 230VAC (F-N-PE) met schakelaar
- Aansluitpunt UTP
- Loze leiding
- Aansluitpunt bedraad
- Bel
- Intercom
- Centraal aardpunt
- Aardmat
- 230V Optische rookmelder
- Verdeelinrichting

VAN BEIJSTERVELDT & GOMMERS ARCHITECTEN

Alphenseweg 69, 5126 AB Gilze
Leidschendam 15, 4841 JA, Pijnacker

Tel: 0161 23 30 20
info@beijsterveldt-gommers.nl
www.beijsterveldt-gommers.nl

project
Nieuwbouw Loierskwartier Rijn

opdrachtgever
Durendael B.V.
Kronhofstraat 72
5622 AC Eindhoven

onderwerp
Verkooptekening appartement 18

formaat
A0
fase
Verkooptekeningen

schaal
1:50 / 1:100 / 1:500
datum
30-06-2022

getekend
A3.G.
wijzigingen
A 12-12-2022
B 20-03-2023

versie
19-11
bladnummer
VK.18