





voorgevel appartement 20 (schaal 1:100)

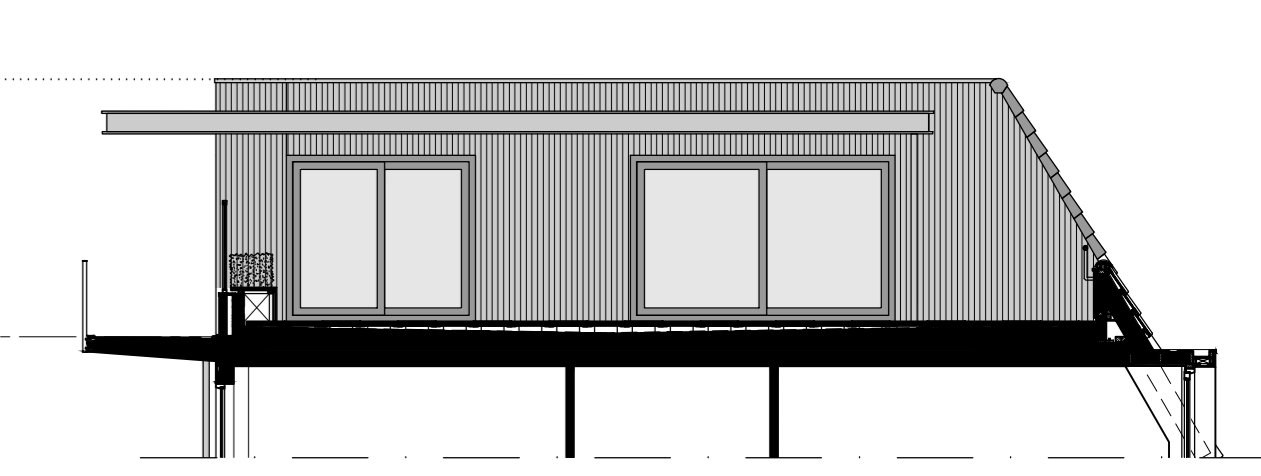


gevel t.p.v. dakterras appartement 20 (schaal 1: 100)




achtergevel appartement 20 (schaal 1:100)

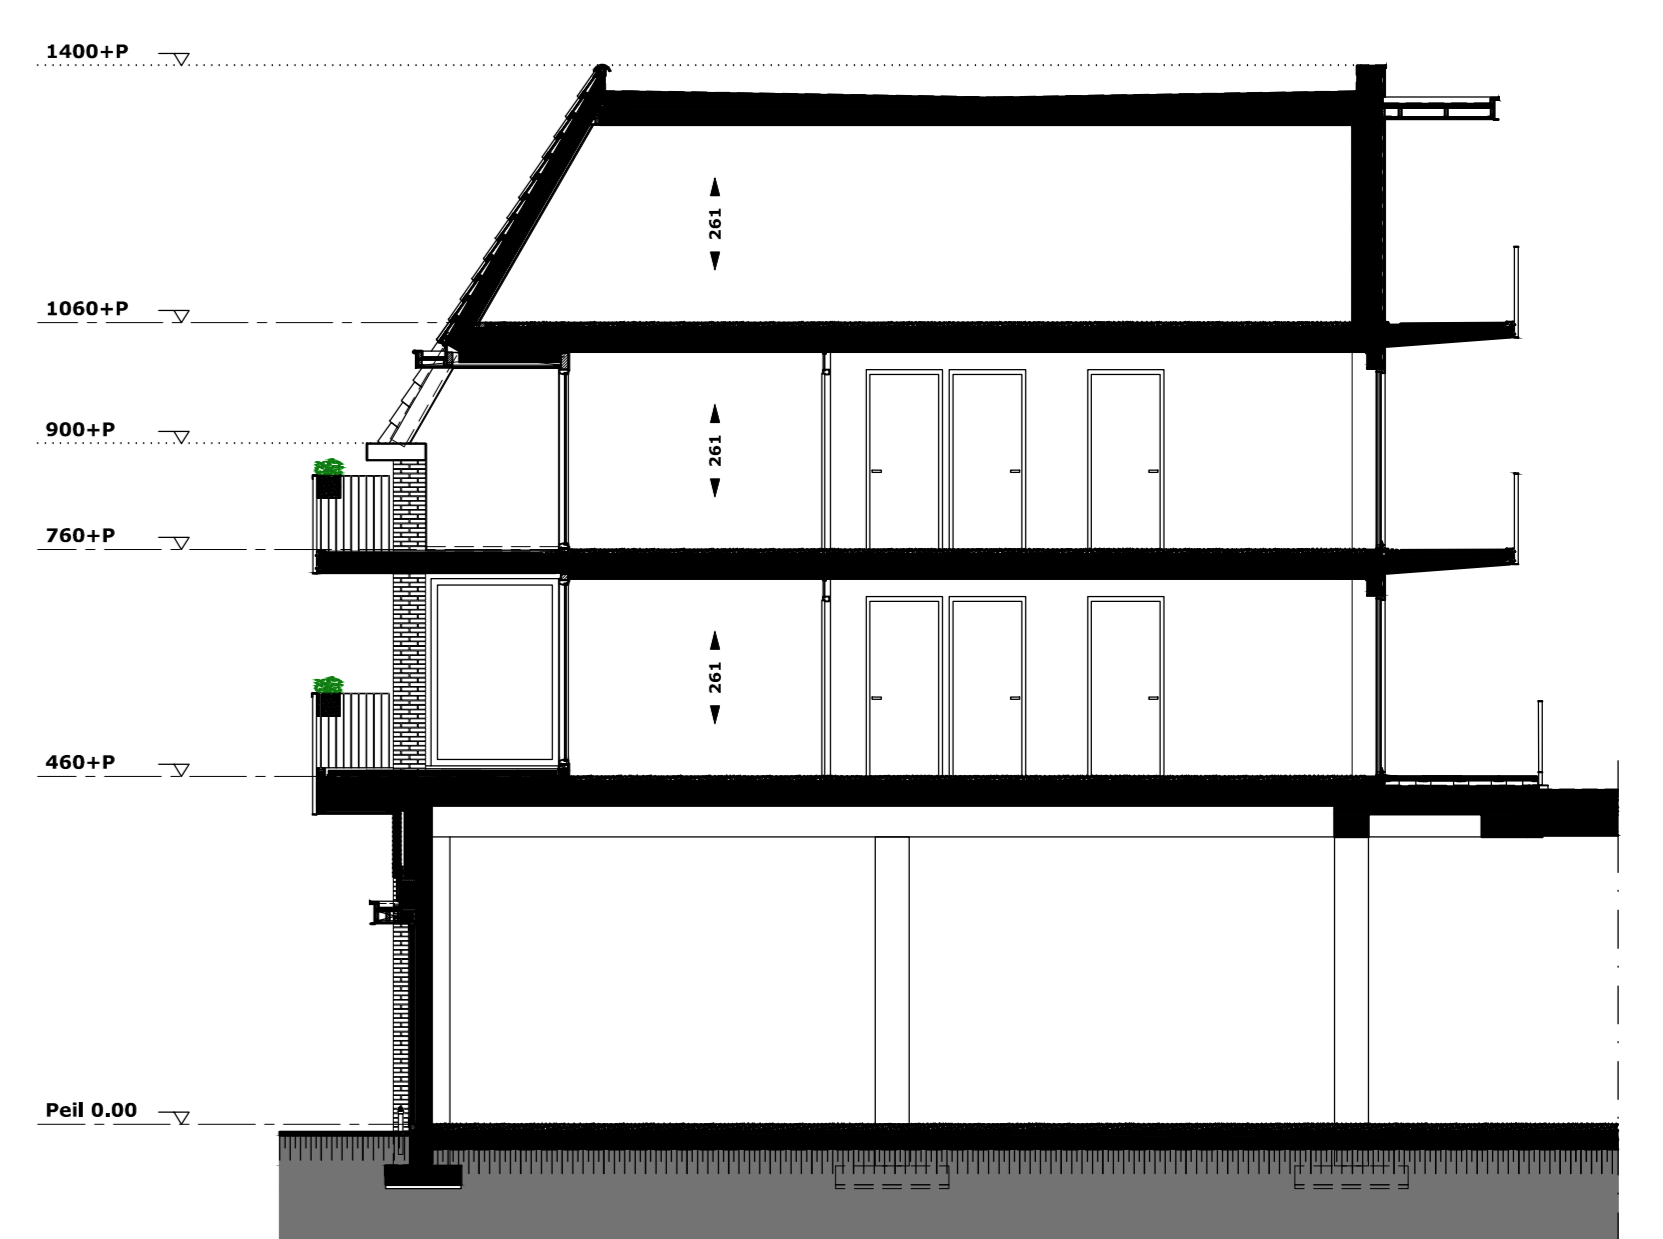


doorsnede (schaal 1:100)

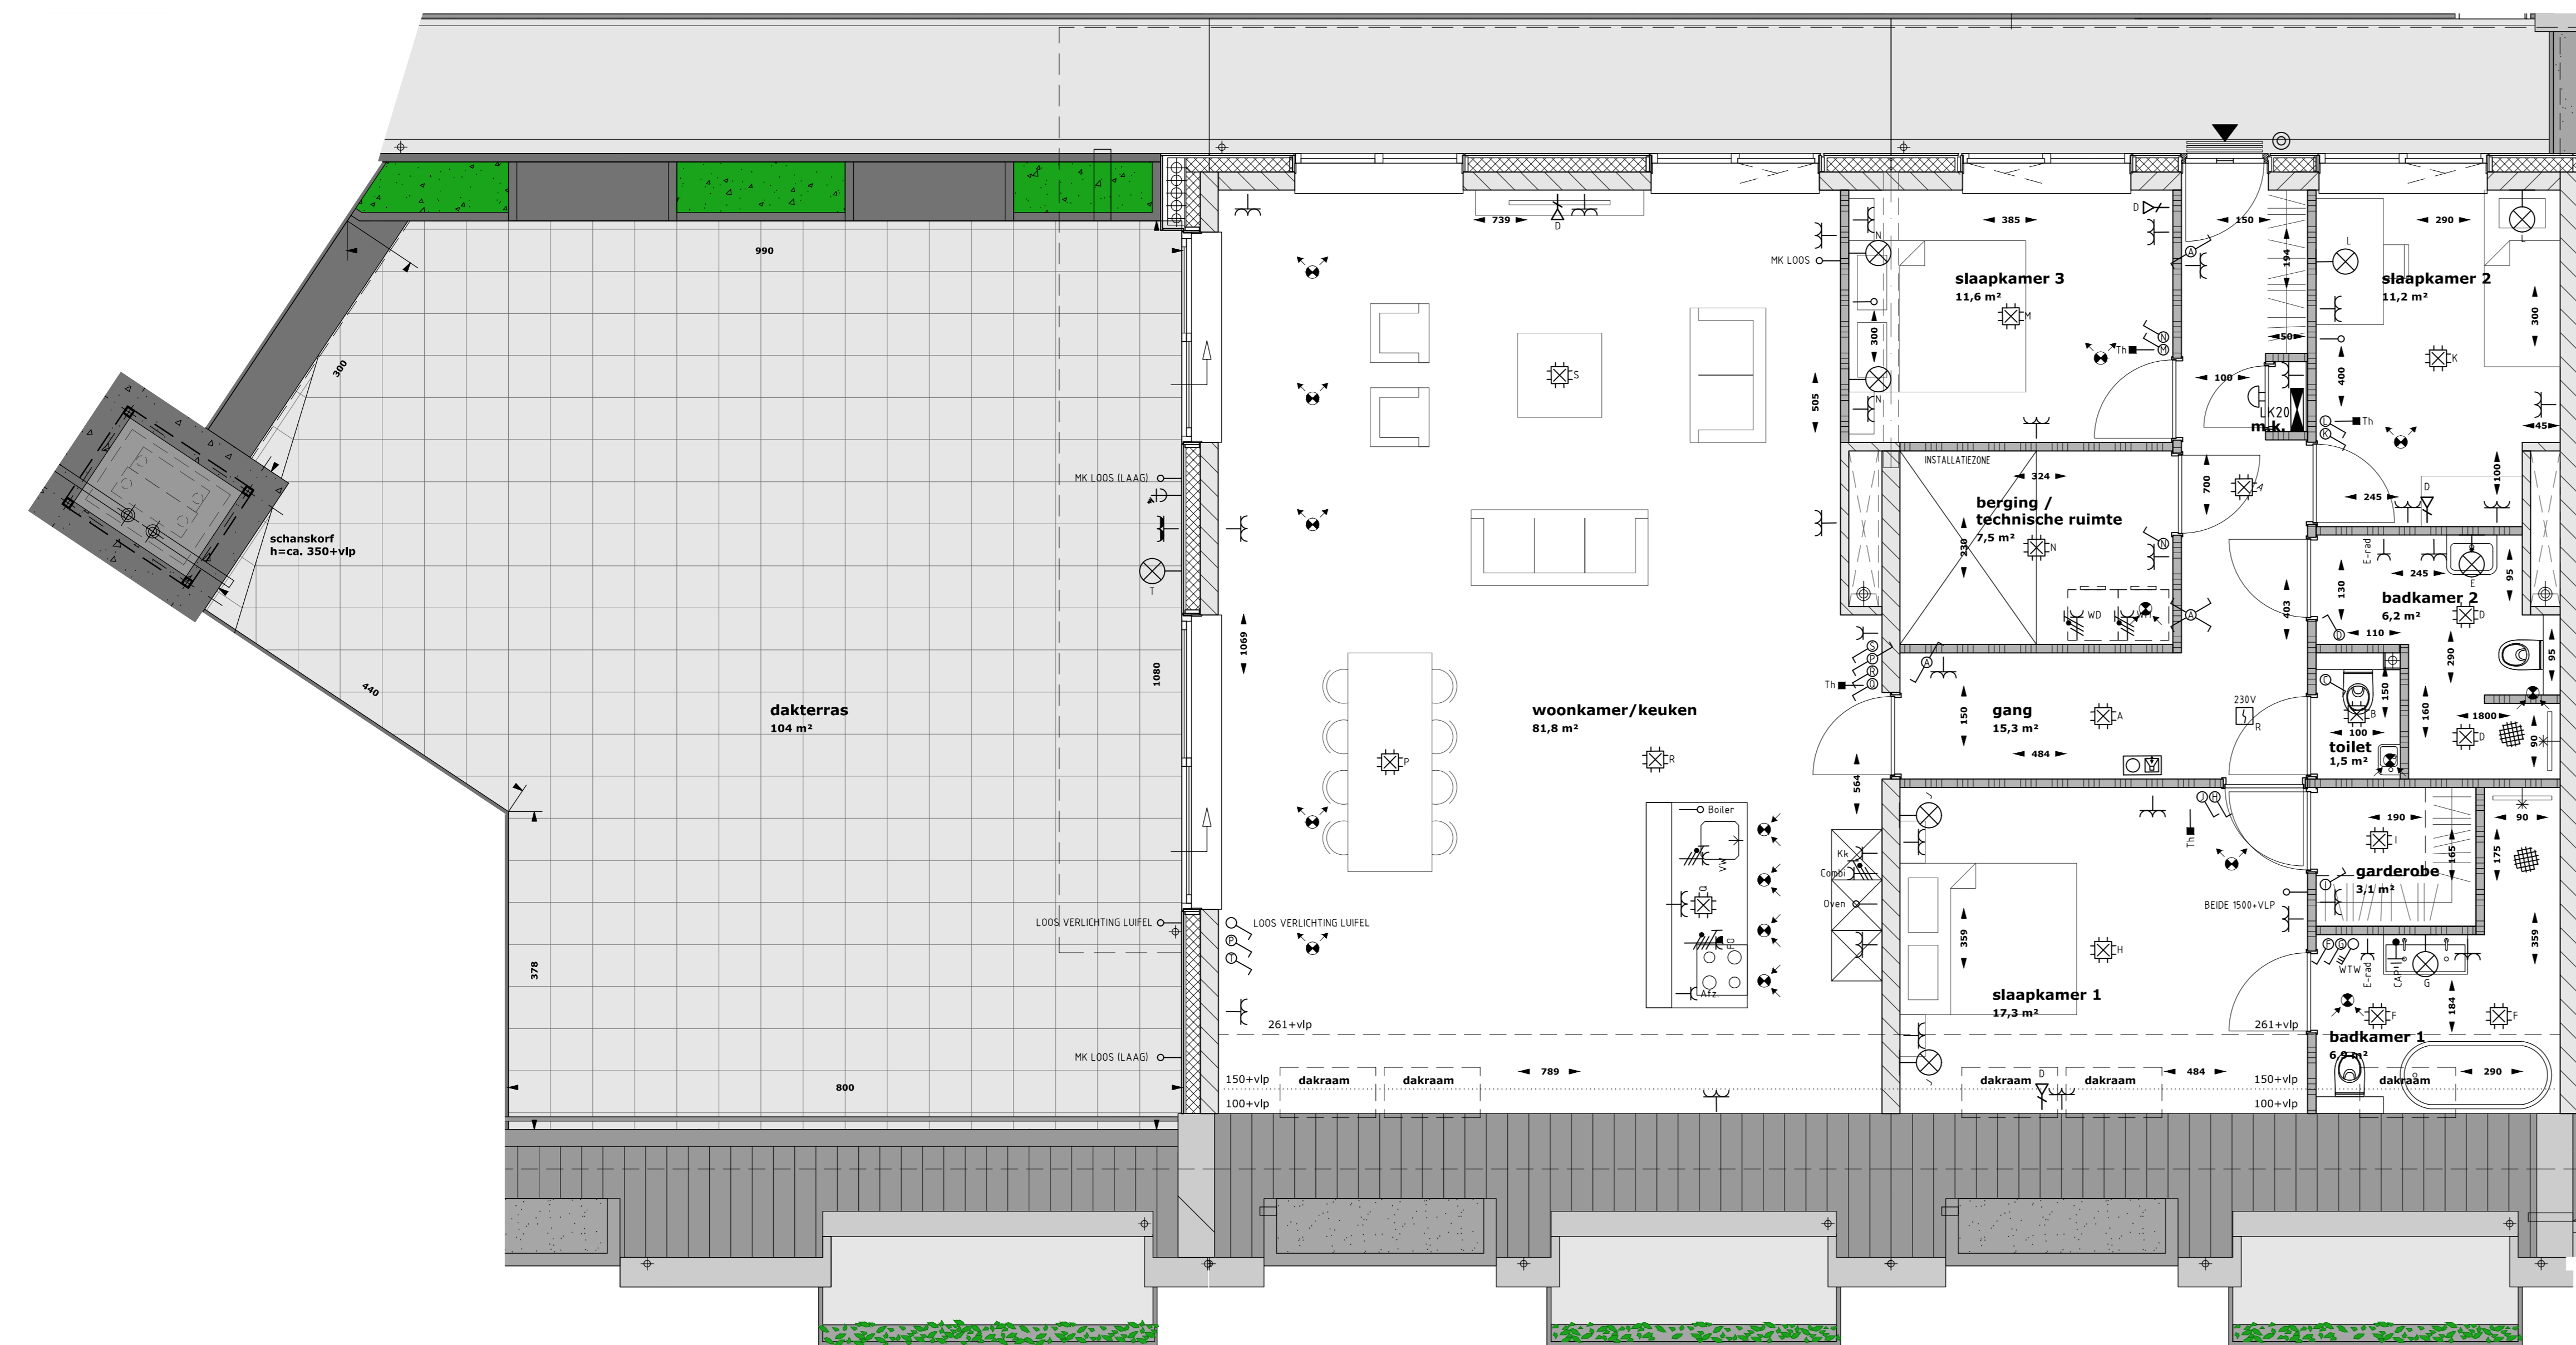


plattegrond appartement 20 (schaal 1:50)  
maatvoering en oppervlaktes t.o.v. hoogtelijn 150+vp

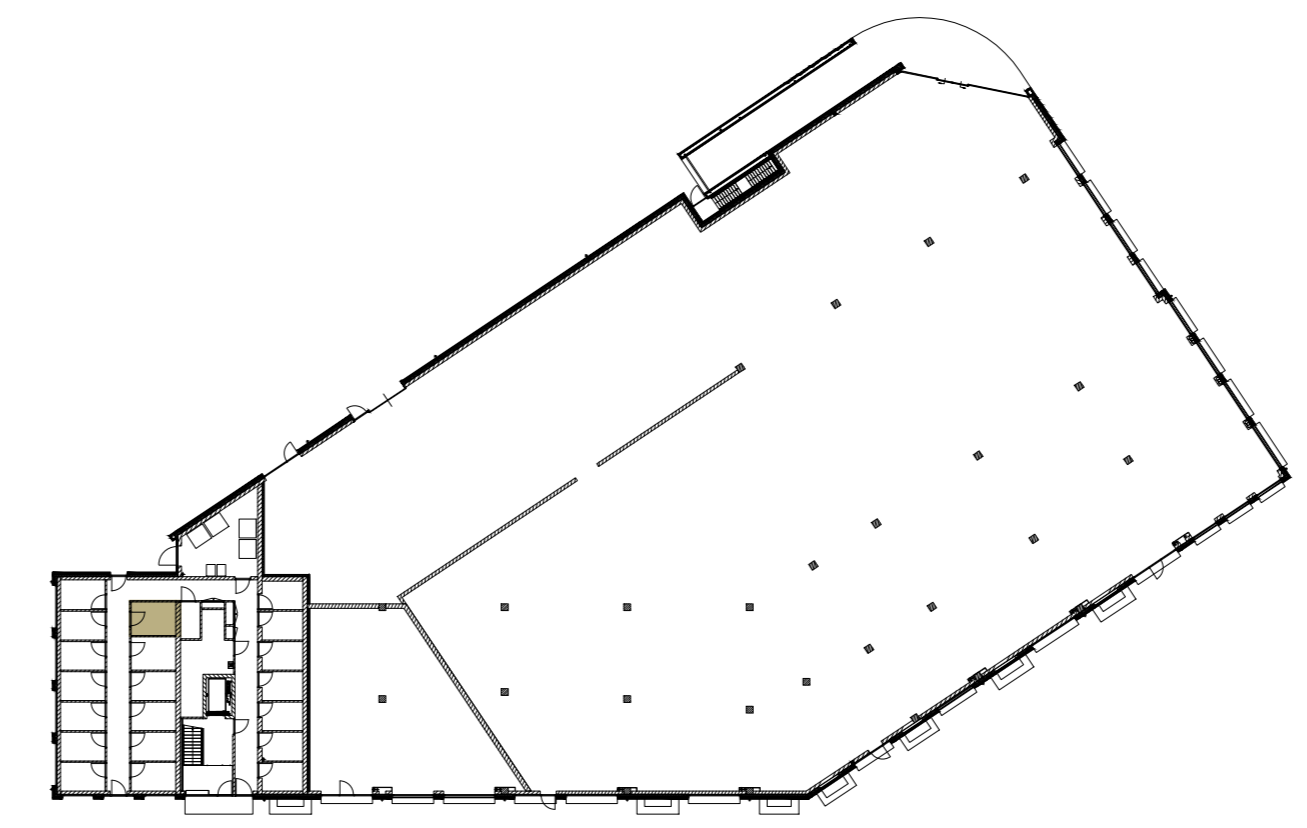

plattegrond begane grond, locatie berging appartement 20

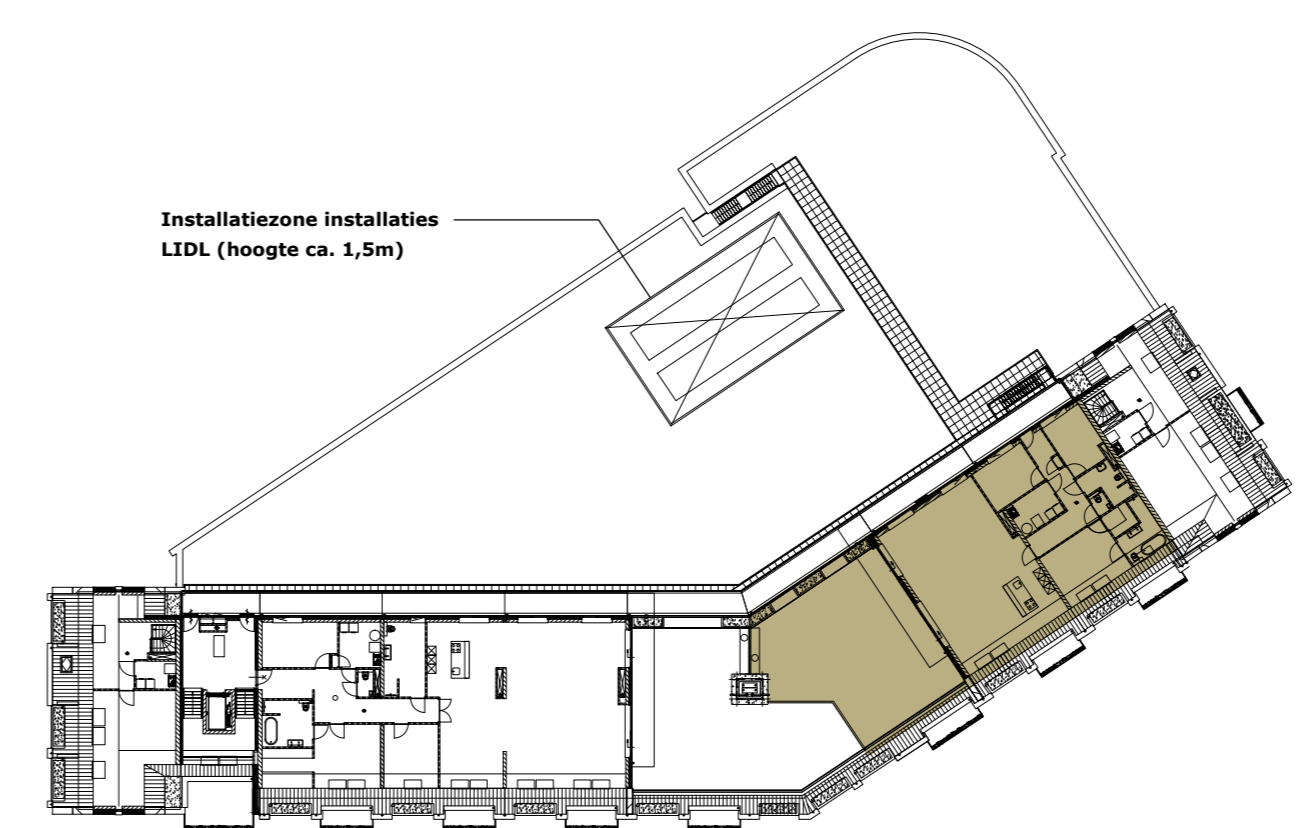

plattegrond 3e verdieping, locatie appartement 20

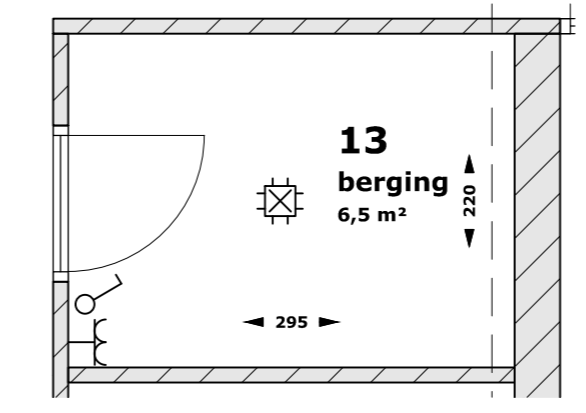

plattegrond berging appartement 20

**algemeen**

- Posities van de radiator, WTW toe- en afvoerroosters en andere installatietechnische onderdelen zijn indicatief weergegeven en worden na uitwerking van de werktekeningen vastgesteld.
- Er moet rekening worden gehouden met een onderhoudsruimte voor de WTW en warmtepomp van circa 90cm.
- Sanitair is indicatief weergegeven. Sanitair conform sanitairbrochure.
- Tegels werken conform technische omschrijving.
- Keuken is indicatief weergegeven. Keuken conform 0-tekeningen leverancier.
- De op tekening aangegeven maten zijn circa maten in cm. U dient er rekening mee te houden dat na het aanbrengen van wand- en vloerafwerkingen (tegels, stucwerk etc.), de netto bruikbare maten bij opbrenging kunnen afwijken.
- Hoogte circa 260cm.

**symbolen W-installaties**

- luchttoevoerventilatiesysteem
- luchtafzuigventilatiesysteem
- buitenkraan

**symbolen elektra**

- Wandarmatuur
- Lichtpunt centraaldoos
- Drucknop
- Eenpolige schakelaar
- Wisselschakelaar
- Kruisschakelaar
- 3-standen schakelaar WTW-ventilatiesysteem
- Eenvoudige wandcontactdoos en randraad
- 2-voudige wandcontactdoos en randraad
- 2-voudige wandcontactdoos waterdicht en randraad
- Wandcontactdoos 230VAC (2P-N-PE) perilex
- Eenpolige wandcontactdoos 230VAC (F-N-PE) perilex
- Aansluitpunt 230VAC (F-N-PE)
- Aansluitpunt 230VAC (F-N-PE) met schakelaar
- Aansluitpunt UTP
- Loze leiding
- Aansluitpunt bedraad
- Bel
- Intercom
- Centraal aardpunt
- Aardmat
- 230V Optische rookmelder
- Verdelingsrichting

**VAN BELJSTERVELDT & GOMMERS ARCHITECTEN**  
 Albenweg 69, 5126 AB Gilze  
 Leendertlaan 15, 4941 N, Prinsenbeek  
 Telefoon 0141 23 35 20  
 info@vanbeljsterveldt-gommers.nl  
 www.vanbeljsterveldt-gommers.nl

project  
 Nieuwbouw Looierskwartier Rijn

opdrachtgever  
 Durendael B.V.  
 Kronehofstraat 72  
 5622 AC Eindhoven

onderwerp  
 Verkooptekening appartement 20

formaat  
 A0

fase  
 Verkooptekeningen

schaal  
 1:50 / 1:100 / 1:500

datum  
 30-06-2022

getekend  
 A3.G.

wijzigingen  
 A 19-06-2023

verfnummer  
 19-11

stadsnummer  
 VK.20