


Groepenverklaring Kast LK-18

Groep	Omschrijving
1	BERGING

Groepenverklaring Kast OVK-18

Groep	Omschrijving
1	LICHTGROEP
2	WASMACHINE
3	VAATWASSER
4	FORNUIS
5	LICHTGROEP
7	LICHTGROEP
8	COMBIMAGNETRON
9	WARMTEPOMP
10	WARMTEPOMP
6	WASDROGER

Project: W21-136 Centrumplan Rijen				Discipline: Elektro	
Omschrijving: APPARTEMENT 18 2e VERDIEPING				Fase: Uitvoering	
				Type: (C)omputer	
SB	SB	SB	Wijz.	Datum: 8-5-23	Formaat: A3 Code: C
A	B	C	Code	Get. door: SB	
15-5-23	14-6-23	15-6-23	Datum	Schaal: 1:50	
				ERICASTRAAT 11 5284 WR SCHIJNDEL WWW.STM-ELEKTRO.NL INFO@STM-ELEKTRO.NL	
CENTRUMPLAN RIJEN.dwg					

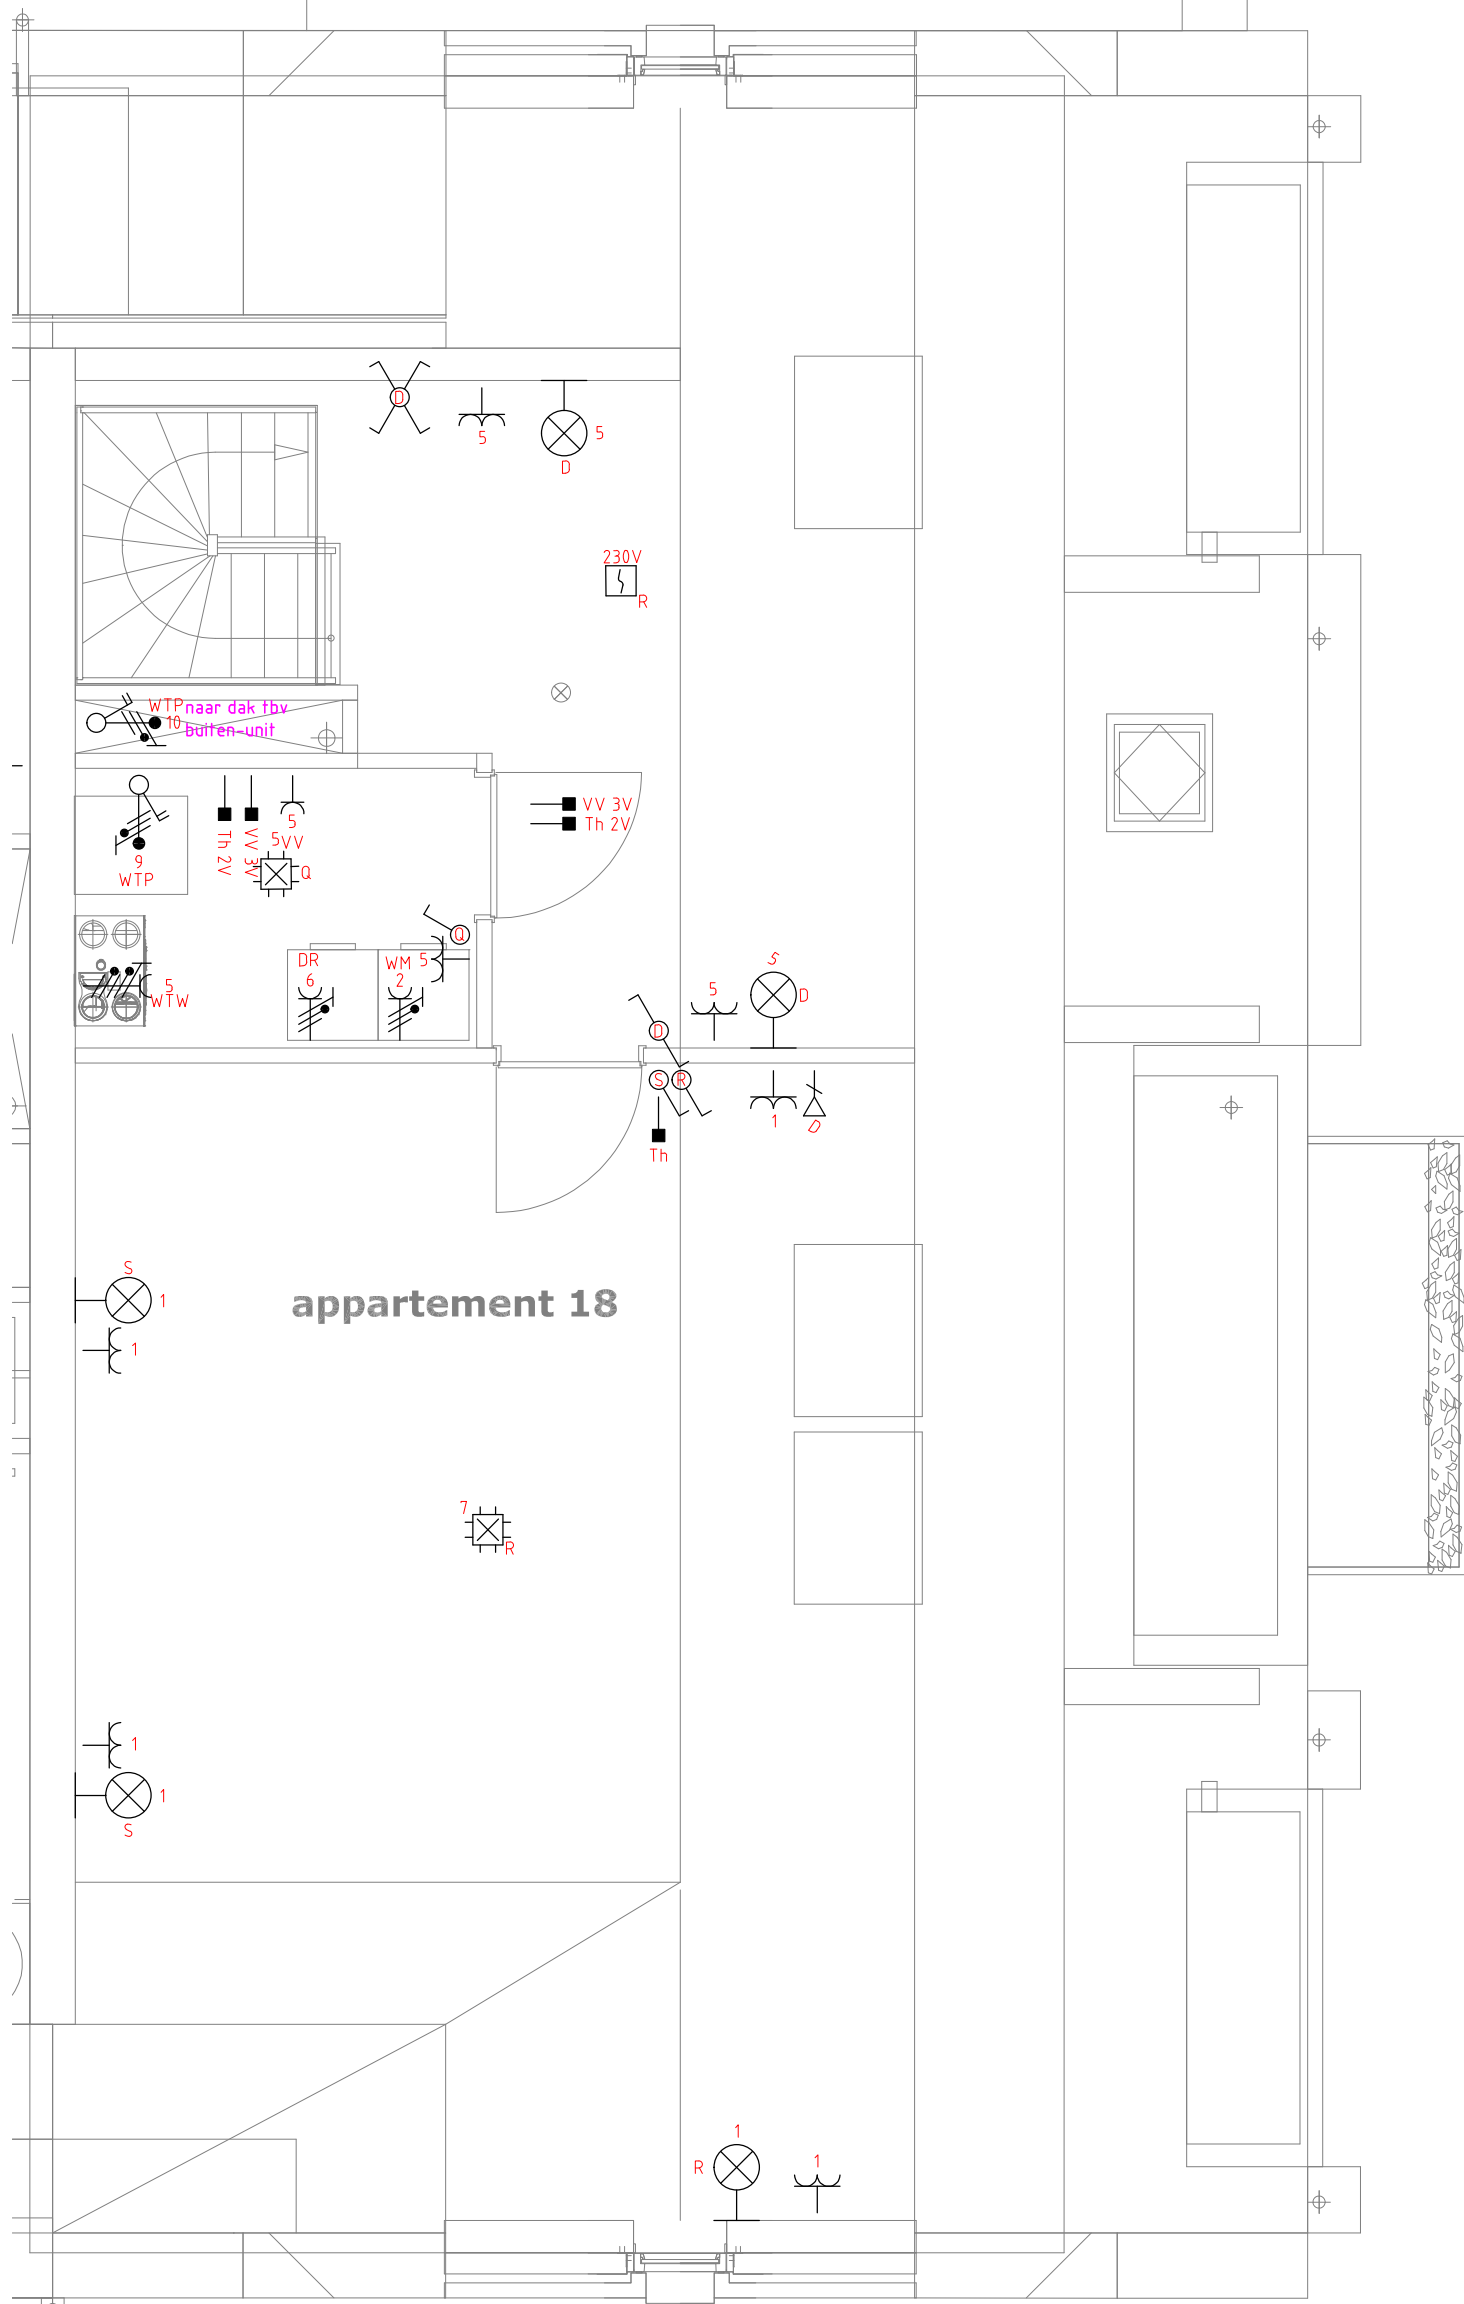

Groepenverklaring Kast LK-0xx

Groep	Omschrijving
1	BERGING

Groepenverklaring Kast OVK-01

Groep	Omschrijving
1	LICHTGROEP
2	WASMACHINE
3	VAATWASSER
4	FORNUIS
5	LICHTGROEP
6	WASDROGER
7	LICHTGROEP
8	COMBIMAGNETRON
9	WARMTEPOMP
10	WARMTEPOMP

SB	SB	Wijz.	Project: W21-136 Centrumplan Rijen	Discipline: Elektro	
			Omschrijving: APPARTEMENT 18 3e VERDIEPING	Fase: Uitvoering	
A	B	Code	Datum: 8-5-23	Formaat: A3	Code: B
14-6-23	15-6-23	Datum	Get. door: SB		
			Schaal: 1:50	CENTRUMPLAN RIJEN.dwg	
			ERICASTRAAT 11		
			5284 WR SCHIJNDEL WWW.STM-ELEKTRO.NL INFO@STM-ELEKTRO.NL		