


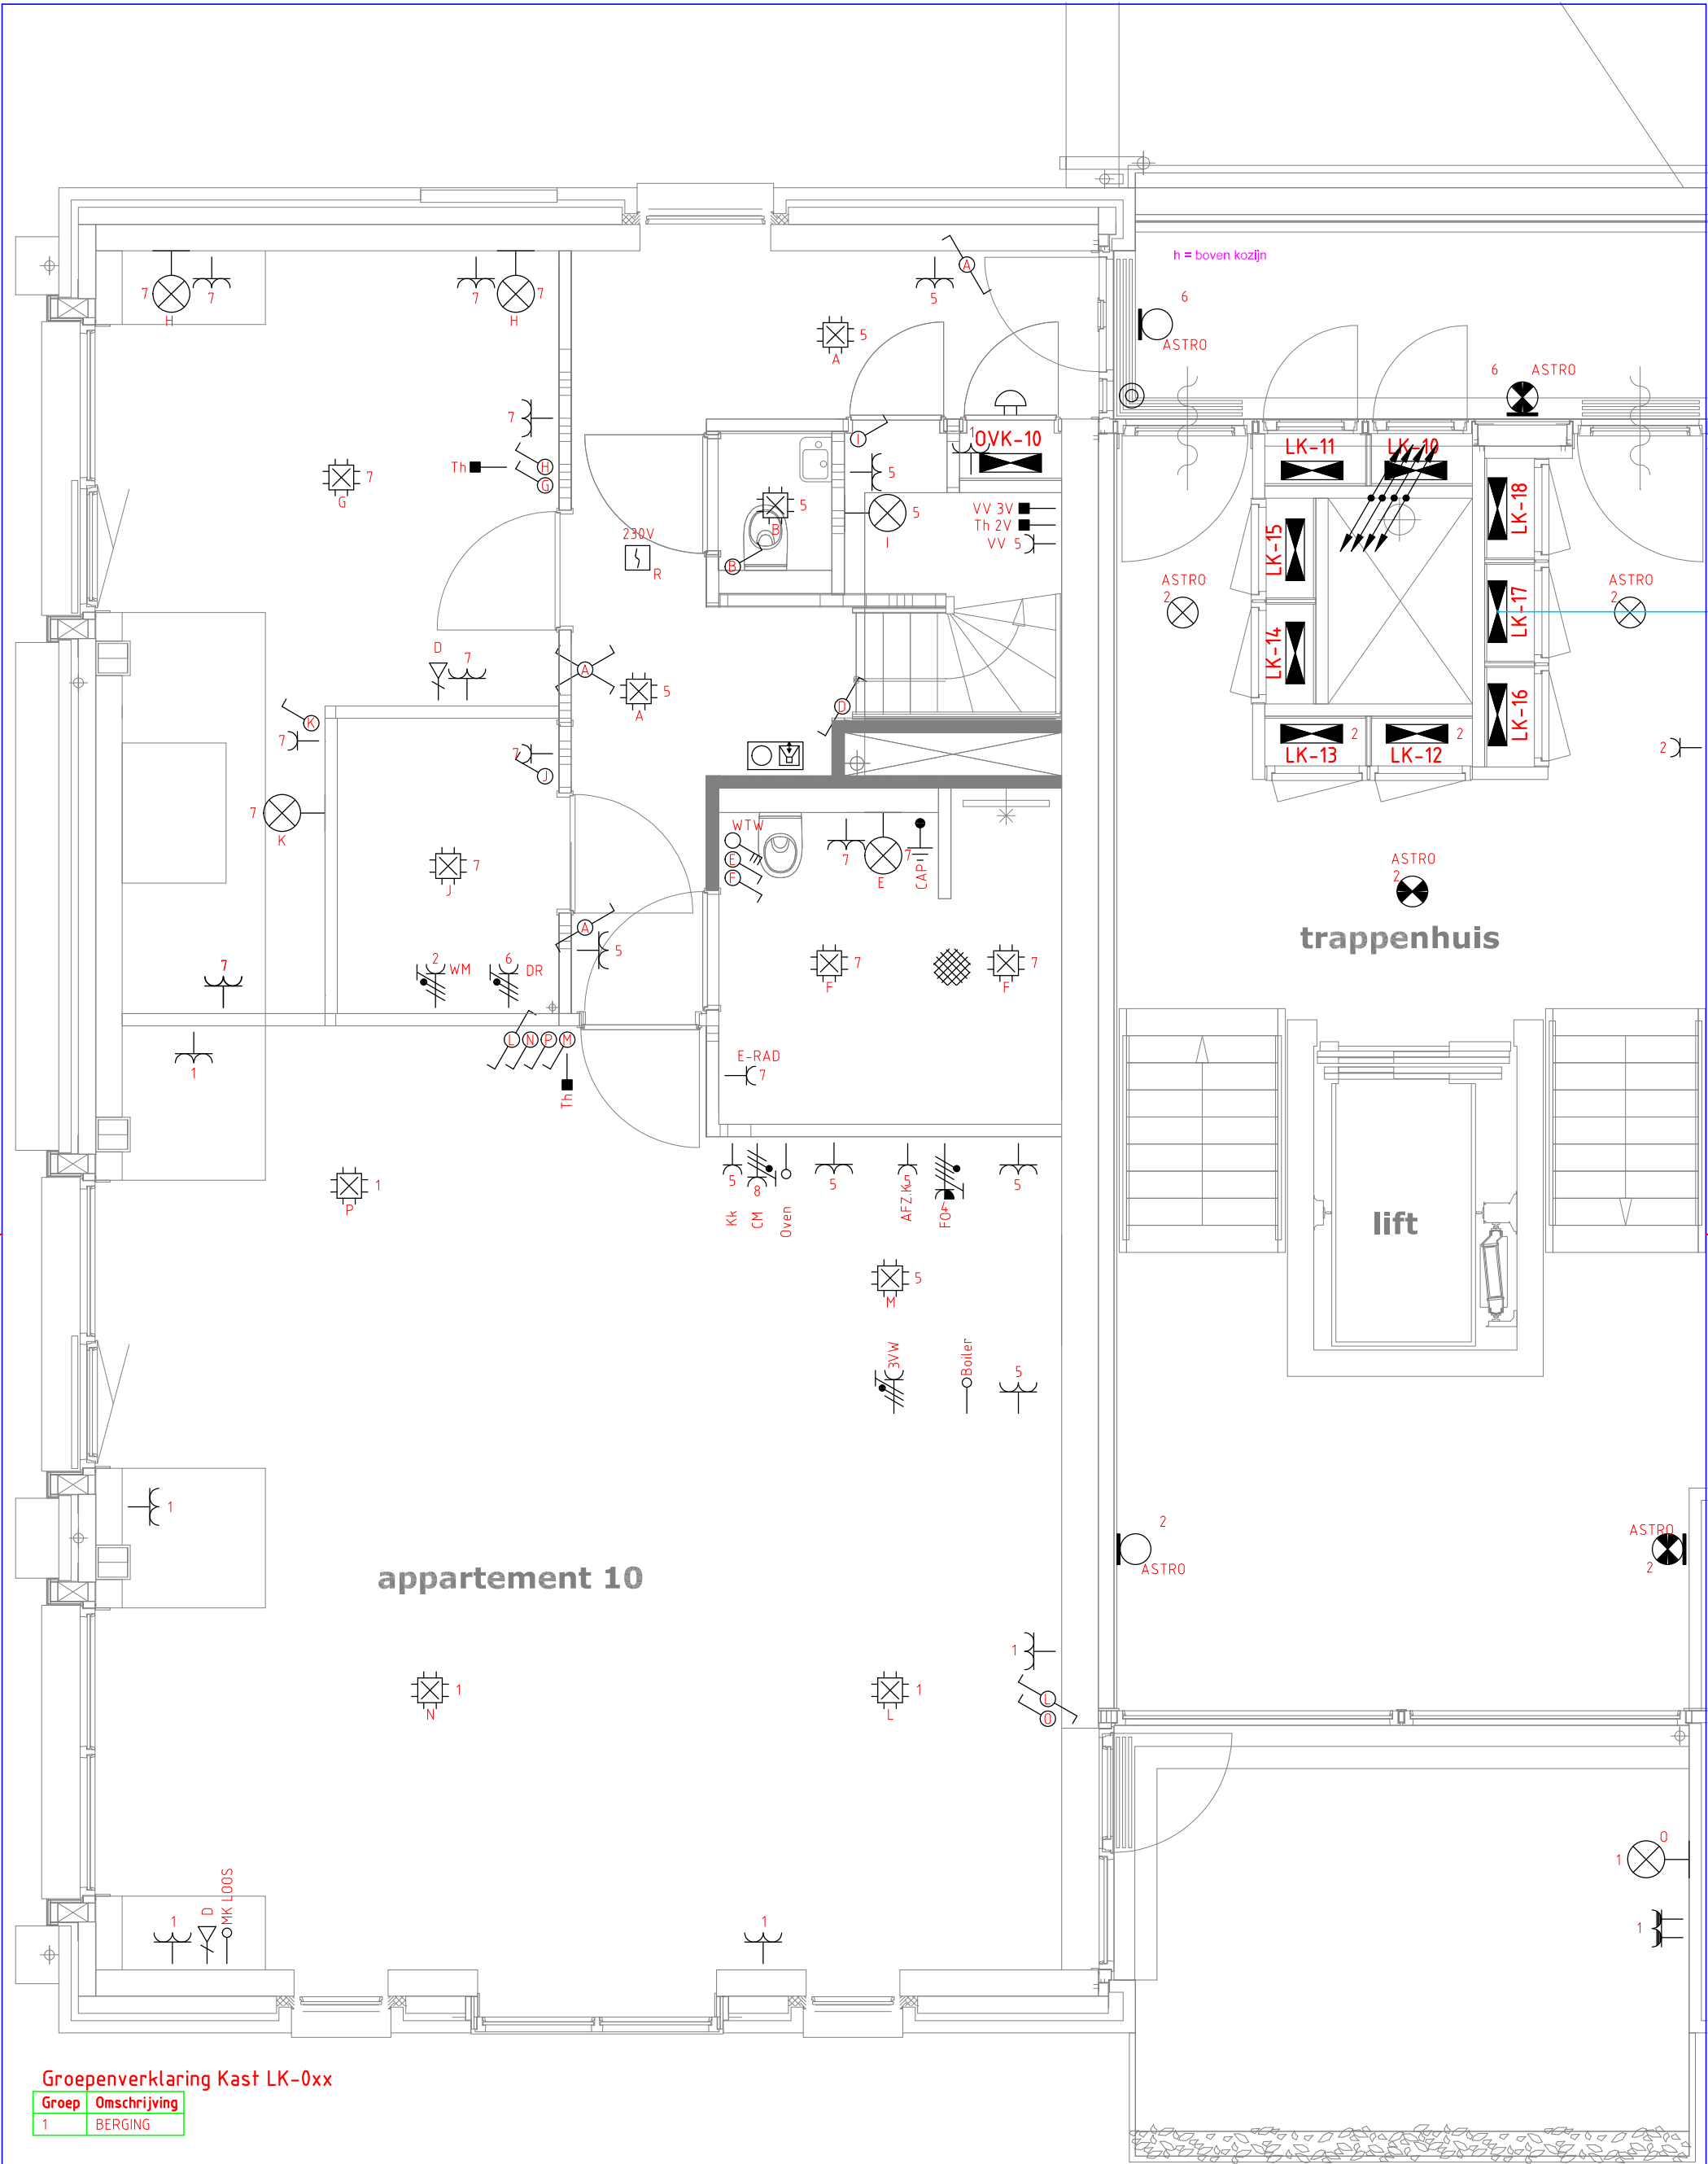



Groepenverklaring Kast LK-0xx

Groep	Omschrijving
1	BERGING

Groepenverklaring Kast OVK-01

Groep	Omschrijving
1	LICHTGROEP
2	WASMACHINE
3	VAATWASSER
4	FORNUIS
5	LICHTGROEP
6	WASDROGER
7	LICHTGROEP
8	COMBIMAGNETRON
9	WARMTEPOMP
10	WARMTEPOMP

 A	B	Code	Datum	Wijz.	Project: W21-136 Centrumplan Rijen		Discipline: Elektro			
					Omschrijving: APPARTEMENT 10 2e VERDIEPING		Fase: Uitvoering			
A	B	SB	SB	Wijz.		Datum: 8-5-23			Formaat: A3	Code: B
						Get. door: SB				
						Schaal: 1:50				
A	B	SB	SB	Wijz.		ERICASTRAAT 11 5284 WR SCHIJNDEL WWW.STM-ELEKTRO.NL INFO@STM-ELEKTRO.NL				
CENTRUMPLAN RIJEN.dwg										

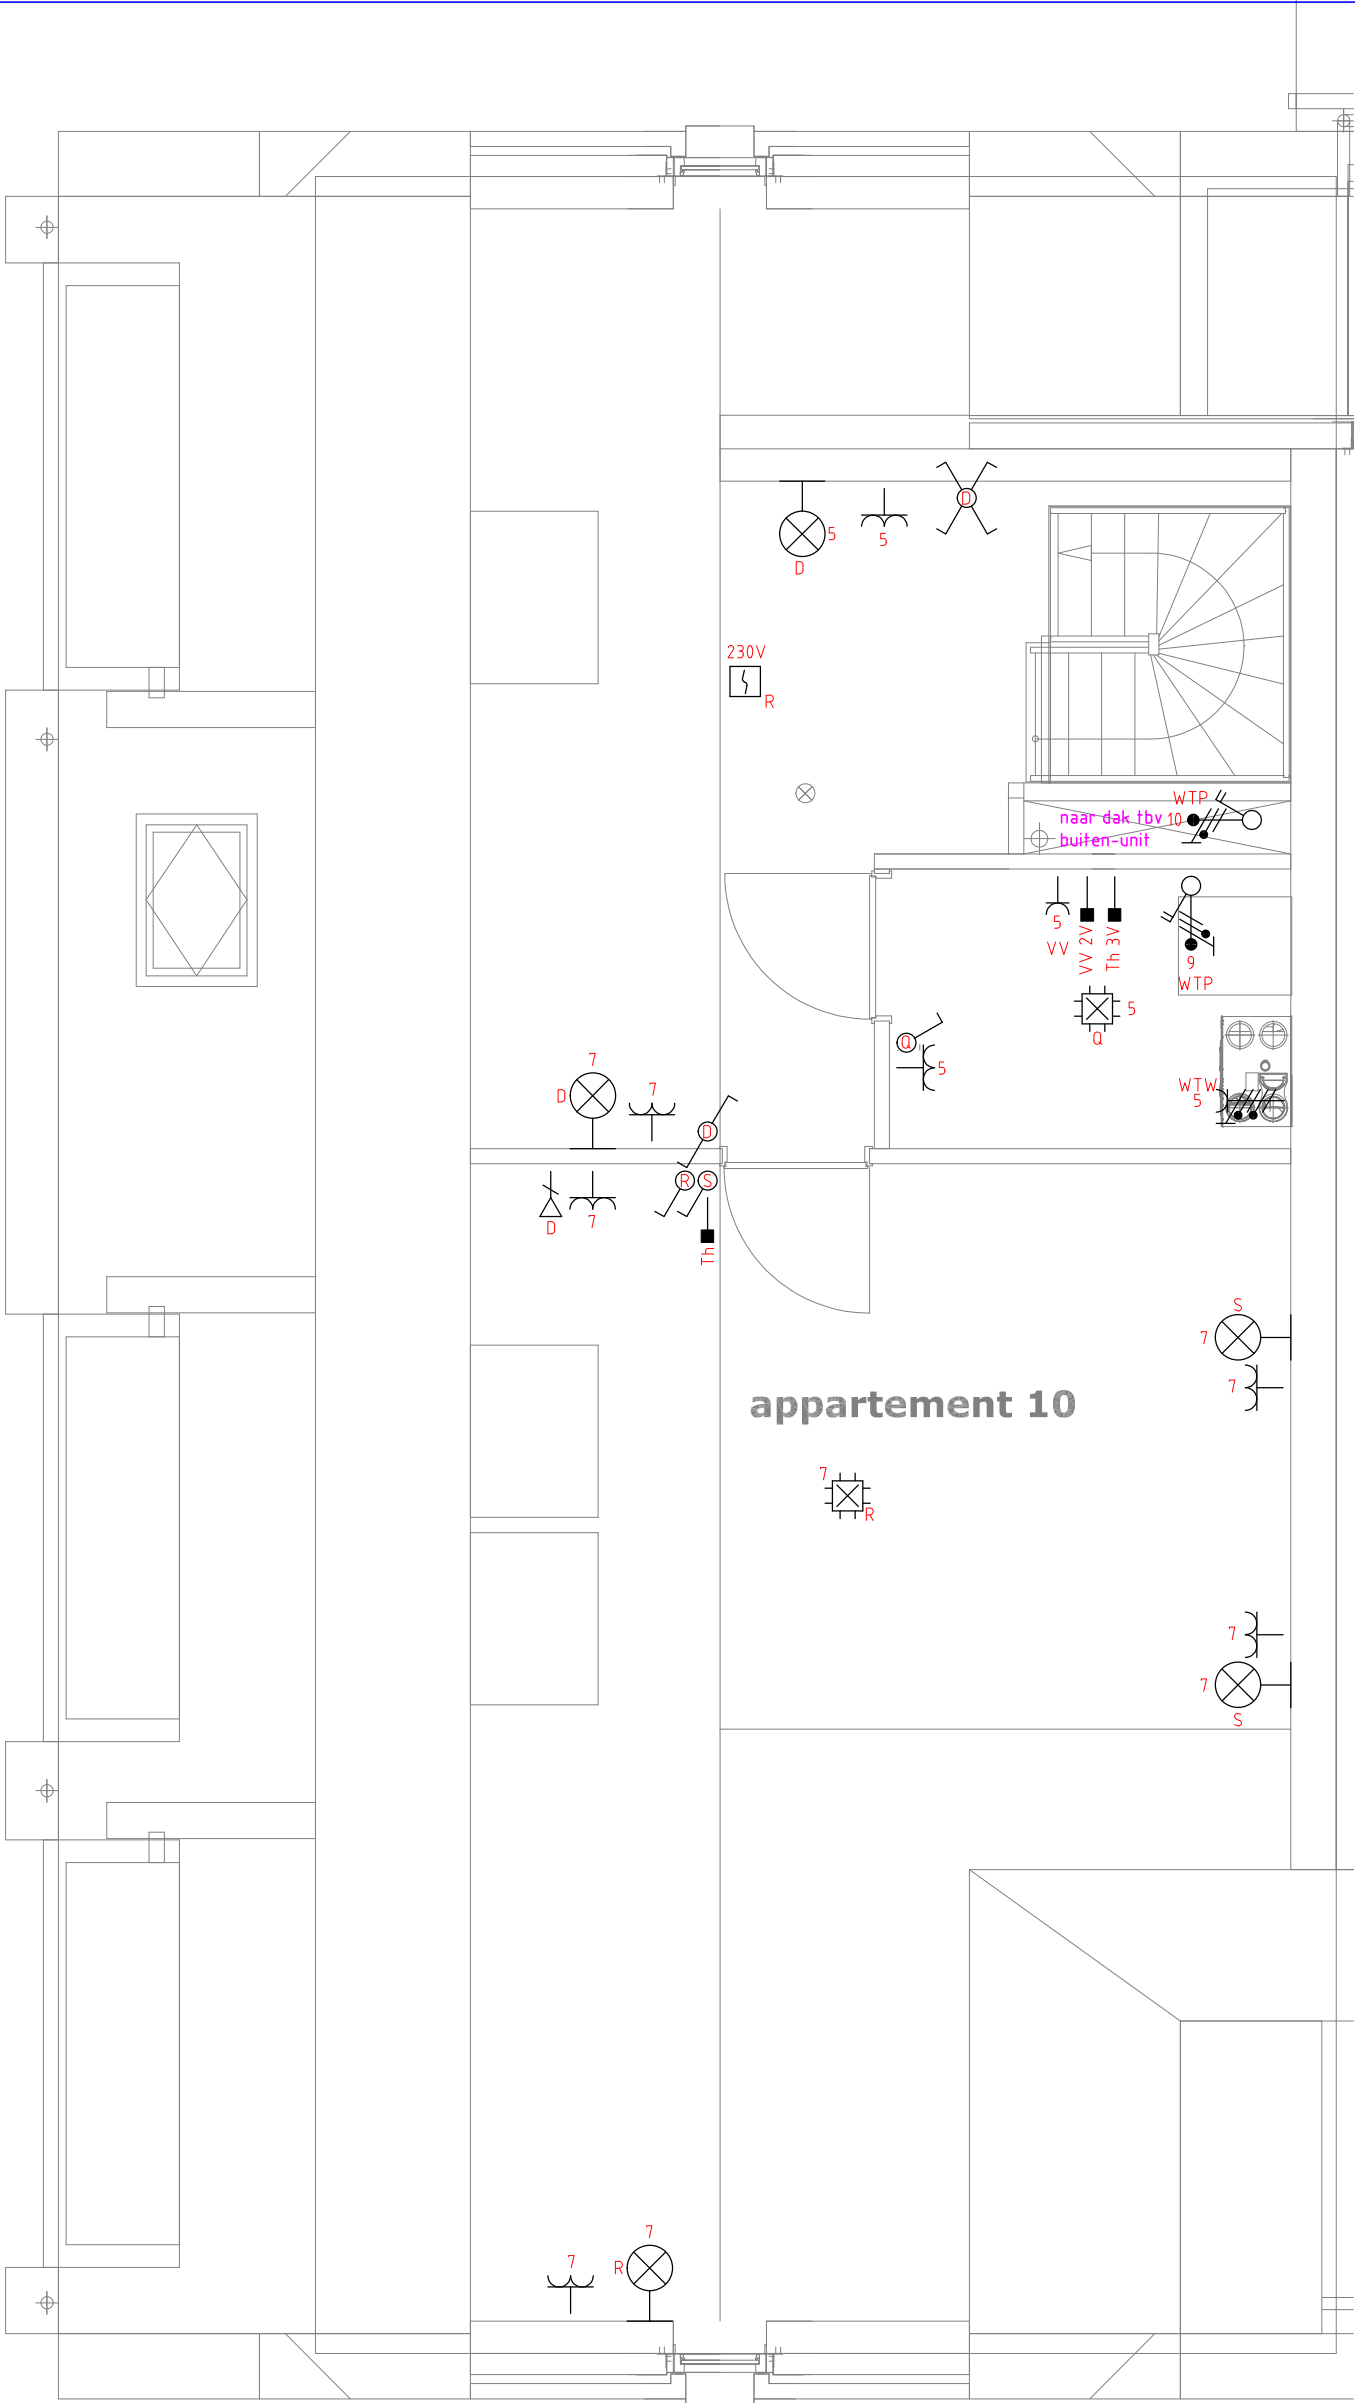


Groepenverklaring Kast LK-0xx

Groep	Omschrijving
1	BERGING

Groepenverklaring Kast OVK-01

Groep	Omschrijving
1	LICHTGROEP
2	WASMACHINE
3	VAATWASSER
4	FORNUIS
5	LICHTGROEP
6	WASDROGER
7	LICHTGROEP
8	COMBIMAGNETRON
9	WARMTEPOMP
10	WARMTEPOMP

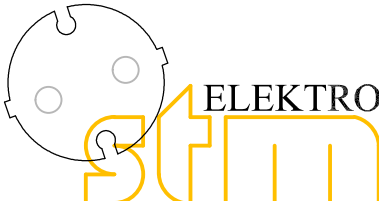A	B	SB	SB	Wijz.	Project: W21-136 Centrumplan Rijen			Discipline: Elektro	
					Omschrijving: APPARTEMENT 10 3e VERDIEPING			Fase: Uitvoering	
								Type: (C)omputer	
								Datum: 8-5-23	
Get. door: SB									
Schaal: 1:50									
			ERICASTRAAT 11 5284 WR SCHIJNDEL WWW.STM-ELEKTRO.NL INFO@STM-ELEKTRO.NL		CENTRUMPLAN RIJEN.dwg				